

Улица Новый Арбат

Новый Арбат, 1, стр. 2

Существующее положение




Допустимые и недопустимые вывески



Демонтаж ветфасада

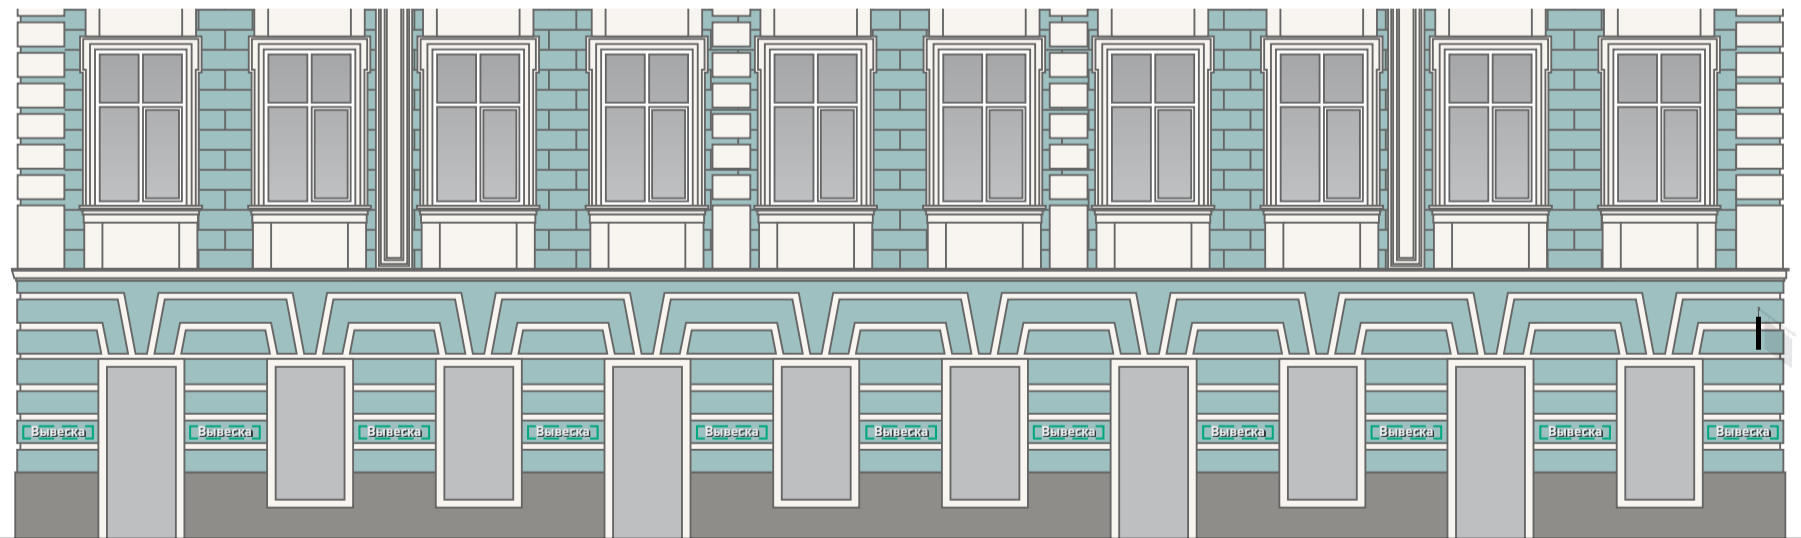Схема размещения



Условные обозначения

 Вывеска	 Вывеска	 Табличка	 Панель-кронштейн	 Общий указатель, перпендикулярный фасаду	 Рекомендуется демонтаж	 Допускается до смены вывески	 Допустимая вывеска
Объемные отдельностоящие буквы и знаки без подложки	Объемные буквы с внутренней подсветкой. Допускается плоская подложка черного цвета						

ГК № 0173200022713000013 от 30.04.2013  
Заказчик: Комитет по архитектуре и градостроительству города Москвы

Новый Арбат, 1, стр. 2

Архитектурно-художественная концепция внешнего облика улиц, магистралей и территорий города Москвы, выполненная в пилотном режиме (в части размещения информационных конструкций)

Лист	Листов
145	343
Студия Артемия Лебедева ГУП «ЛавАПУ Москомархитектуры»	

# Новый Арбат, 3, стр. 1

## Существующее положение





## Допустимые и недопустимые вывески



## Схема размещения



## Условные обозначения

 <p>Вывеска</p>	 <p>Вывеска</p>	 <p>Табличка</p>	 <p>Панель-кронштейн</p>	 <p>Общий указатель, перпендикулярный фасаду</p>	 <p>Лайтбокс</p>	 <p>Медиафасад</p>	 <p>Рекомендуется демонтаж</p>	 <p>Допускается до смены вывески</p>	 <p>Допустимая вывеска</p>		
<p>Объемные отдельностоящие буквы и знаки без подложки</p>						<p>Объемные буквы с внутренней подсветкой. Допускается плоская подложка черного цвета</p>					
<p>Объемные буквы с внутренней подсветкой. Допускается использование одноцветной светящейся подложки</p>						<p>Дисплей из светодиодных модулей, либо экран</p>					

ГК № 0173200022713000013 от 30.04.2013  
Заказчик: Комитет по архитектуре и градостроительству города Москвы

### Новый Арбат, 3, стр. 1

Архитектурно-художественная концепция внешнего облика улиц, магистралей и территорий города Москвы, выполненная в пилотном режиме (в части размещения информационных конструкций)

Лист	Листов
146	343
Студия Артемия Лебедева ГУП «ЛавАПУ Москомархитектуры»	

# Новый Арбат, 5

## Существующее положение




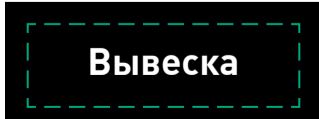








## Допустимые и недопустимые вывески



## Схема размещения



## Условные обозначения

 <p><b>Вывеска</b></p> <p>Объемные отдельностоящие буквы и знаки без подложки</p>	 <p><b>Вывеска</b></p> <p>Объемные буквы с внутренней подсветкой. Допускается плоская подложка черного цвета</p>	 <p>Табличка</p>	 <p>Панель-кронштейн</p>	 <p>Общий указатель, перпендикулярный фасаду</p>	 <p><b>Лайтбокс</b></p> <p>Объемные буквы с внутренней подсветкой. Допускается использование одноцветной светящейся подложки</p>	 <p><b>Медиафасад</b></p> <p>Дисплей из светодиодных модулей, либо экран</p>	 <p>Рекомендуется демонтаж</p>	 <p>Допускается до смены вывески</p>	 <p>Допустимая вывеска</p>
--	---	---	---	---	---	---	---	---	---

ГК № 0173200022713000013 от 30.04.2013  
Заказчик: Комитет по архитектуре и градостроительству города Москвы

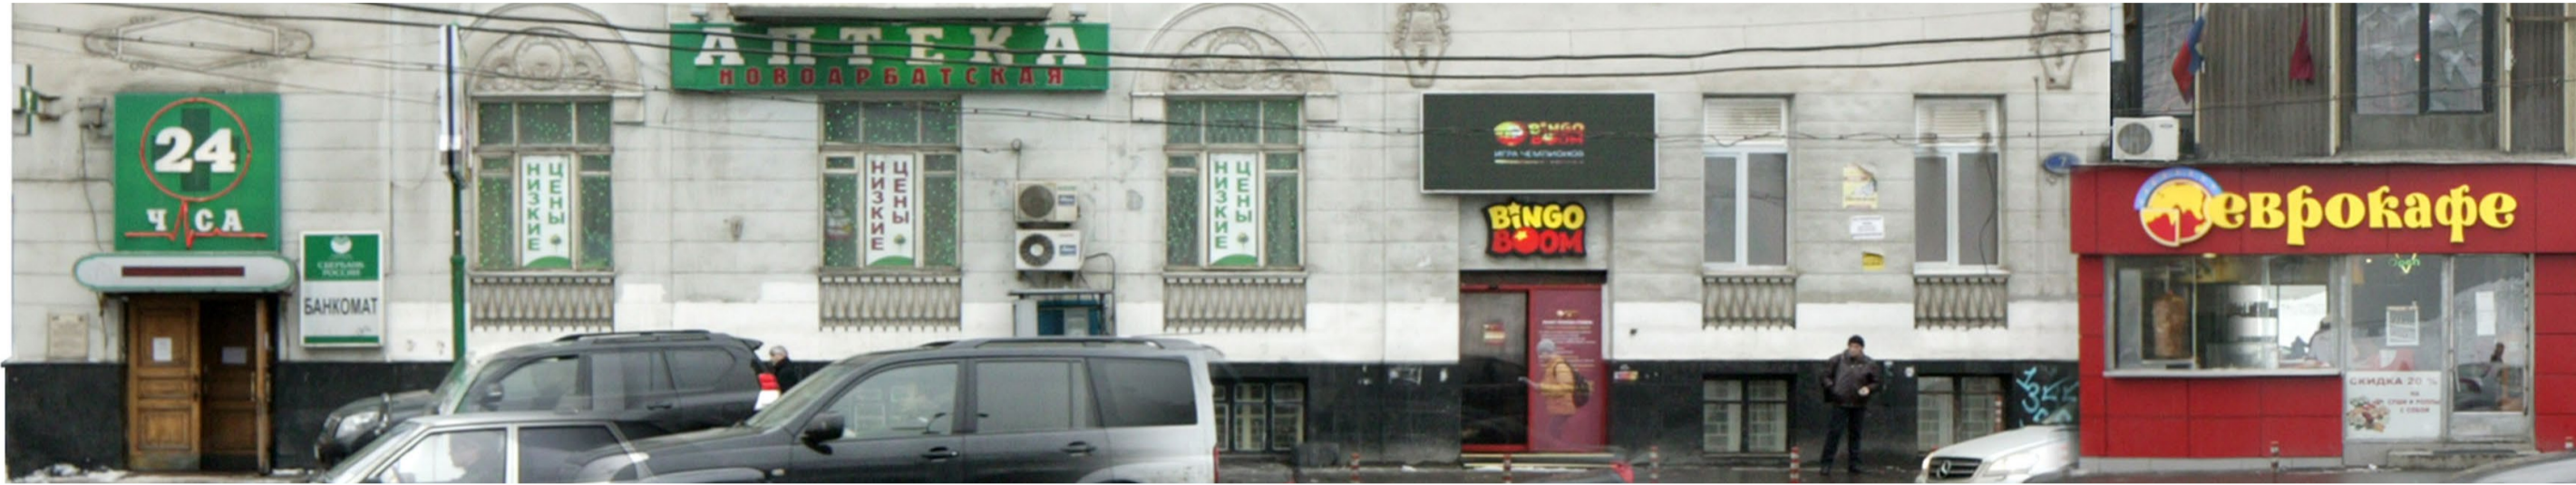
### Новый Арбат, 5

Архитектурно-художественная концепция внешнего облика улиц, магистралей и территорий города Москвы, выполненная в пилотном режиме (в части размещения информационных конструкций)

Лист	Листов
147	343
Студия Артемия Лебедева ГУП «ЛавАПУ Москомархитектуры»	

# Новый Арбат, 7

## Существующее положение




## Допустимые и недопустимые вывески



Отдельно стоящие буквы рекомендуется расположить на фасаде

Рекомендуется демонтаж вентфасада
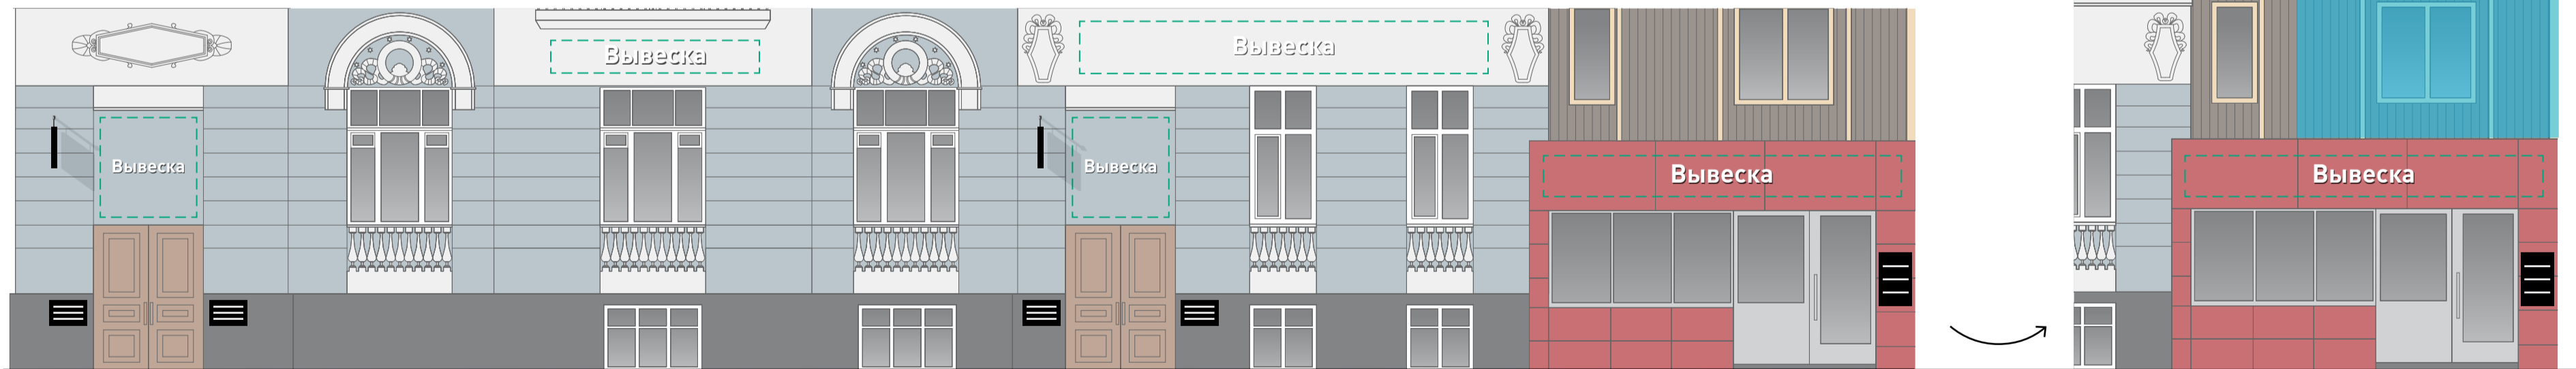
## Схема размещения




Медиафасад также размещается на торцевой части здания

Медиафасад

## Условные обозначения



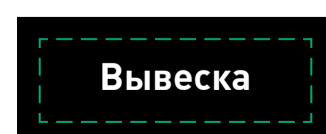Объемные отдельностоящие буквы и знаки без подложки



Объемные буквы с внутренней подсветкой. Допускается плоская подложка черного цвета



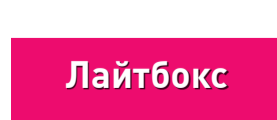
Табличка



Панель-кронштейн



Общий указатель, перпендикулярный фасаду



Объемные буквы с внутренней подсветкой. Допускается использование одноцветной светящейся подложки



Дисплей из светодиодных модулей, либо экран



Рекомендуется демонтаж



Допускается до смены вывески



Допустимая вывеска

ГК № 0173200022713000013 от 30.04.2013  
Заказчик: Комитет по архитектуре и градостроительству города Москвы

Новый Арбат, 7

Архитектурно-художественная концепция внешнего облика улиц, магистралей и территорий города Москвы, выполненная в пилотном режиме (в части размещения информационных конструкций)


Лист	Листов
148	343
Студия Артемия Лебедева ГУП «ЛавАПУ Москомархитектуры»	

Новый Арбат, 11, стр. 1

Существующее положение



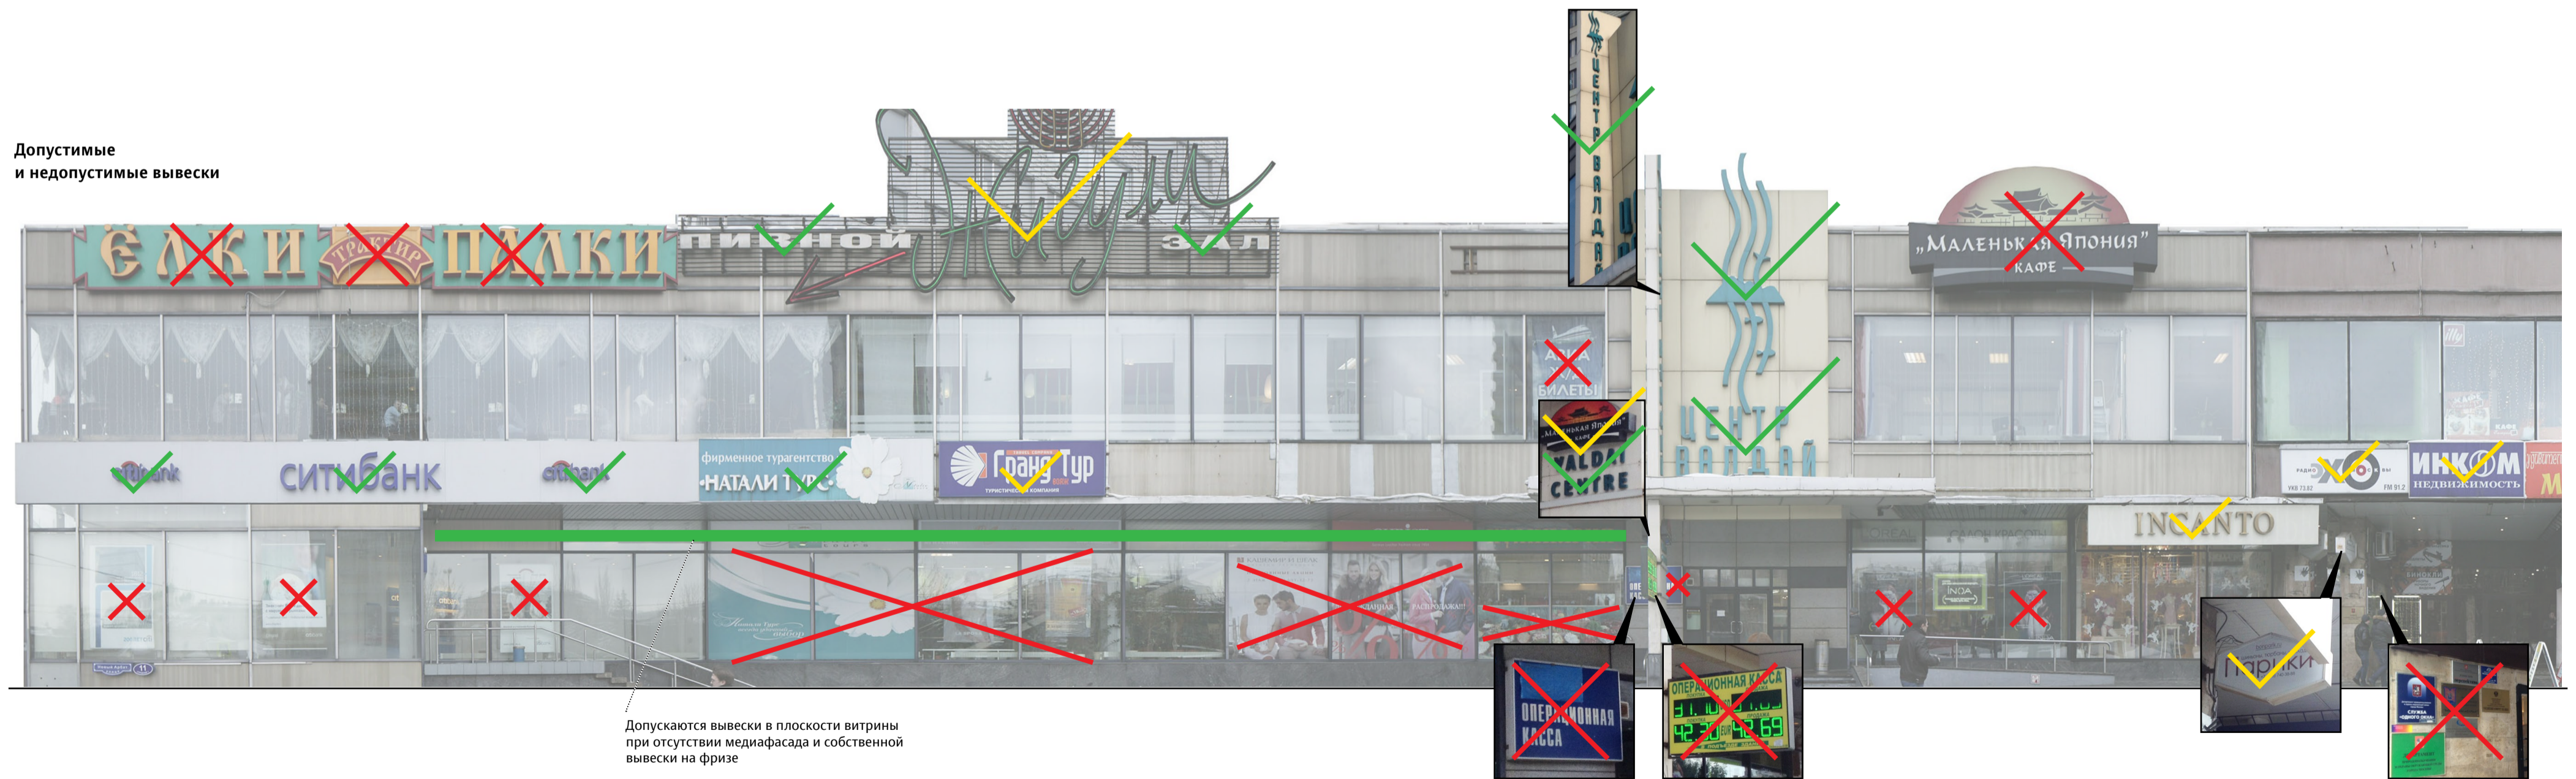Допустимые и недопустимые вывески



Допускаются вывески в плоскости витрины при отсутствии медиафасада и собственной вывески на фризе

Условные обозначения

Вывеска	Вывеска			↑	Лайтбокс	Медиафасад	X	✓	✓
Объемные отдельностоящие буквы и знаки без подложки	Объемные буквы с внутренней подсветкой. Допускается плоская подложка черного цвета	Табличка	Панель-кронштейн	Общий указатель, перпендикулярный фасаду	Объемные буквы с внутренней подсветкой. Допускается использование одноцветной светящейся подложки	Дисплей из светодиодных модулей, либо экран	Рекомендуется демонтаж	Допускается до смены вывески	Допустимая вывеска


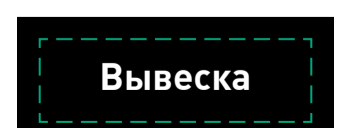



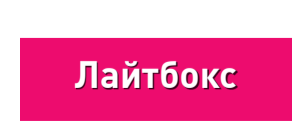
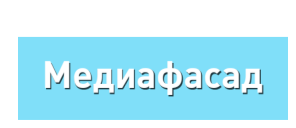


ГК № 0173200022713000013 от 30.04.2013  
 Заказчик: Комитет по архитектуре и градостроительству города Москвы  
 Новый Арбат, 7  
 Архитектурно-художественная концепция внешнего облика улиц, магистралей и территорий города Москвы, выполненная в пилотном режиме (в части размещения информационных конструкций)

Лист	Листов
149	343

Студия Артемия Лебедева  
 ГУП «ЛавАПУ Москомархитектуры»



Условные обозначения

									
Вывеска	Вывеска	Табличка	Панель-кронштейн	Общий указатель, перпендикулярный фасаду	Лайтбокс	Медиафасад	Рекомендуется демонтаж	Допускается до смены вывески	Допустимая вывеска
Объемные отдельностоящие буквы и знаки без подложки	Объемные буквы с внутренней подсветкой. Допускается плоская подложка черного цвета				Объемные буквы с внутренней подсветкой. Допускается использование одноцветной светящейся подложки	Дисплей из светодиодных модулей, либо экран			

ГК № 0173200022713000013 от 30.04.2013  
 Заказчик: Комитет по архитектуре и градостроительству города Москвы

**Новый Арбат, 7**

Архитектурно-художественная концепция внешнего облика улиц, магистралей и территорий города Москвы, выполненная в пилотном режиме (в части размещения информационных конструкций)

Лист	Листов
150	343

Студия Артемия Лебедева  
 ГУП «ЛавАПУ Москомархитектуры»

Новый Арбат, 11, стр. 1 (продолжение)

Существующее положение



Допустимые и недопустимые вывески



Допускаются вывески в плоскости витрины при отсутствии медиафасада и собственной вывески на фризе

Условные обозначения

Вывеска	Вывеска			↑	Лайтбокс	Медиафасад	X	✓	✓
Объемные отдельностоящие буквы и знаки без подложки	Объемные буквы с внутренней подсветкой. Допускается плоская подложка черного цвета	Табличка	Панель-кронштейн	Общий указатель, перпендикулярный фасаду	Объемные буквы с внутренней подсветкой. Допускается использование одноцветной светящейся подложки	Дисплей из светодиодных модулей, либо экран	Рекомендуется демонтаж	Допускается до смены вывески	Допустимая вывеска

ГК № 0173200022713000013 от 30.04.2013  
 Заказчик: Комитет по архитектуре и градостроительству города Москвы

**Новый Арбат, 7**  
 Архитектурно-художественная концепция внешнего облика улиц, магистралей и территорий города Москвы, выполненная в пилотном режиме (в части размещения информационных конструкций)

Лист	Листов
151	343

Студия Артемия Лебедева  
 ГУП «ЛавАПУ Москомархитектуры»


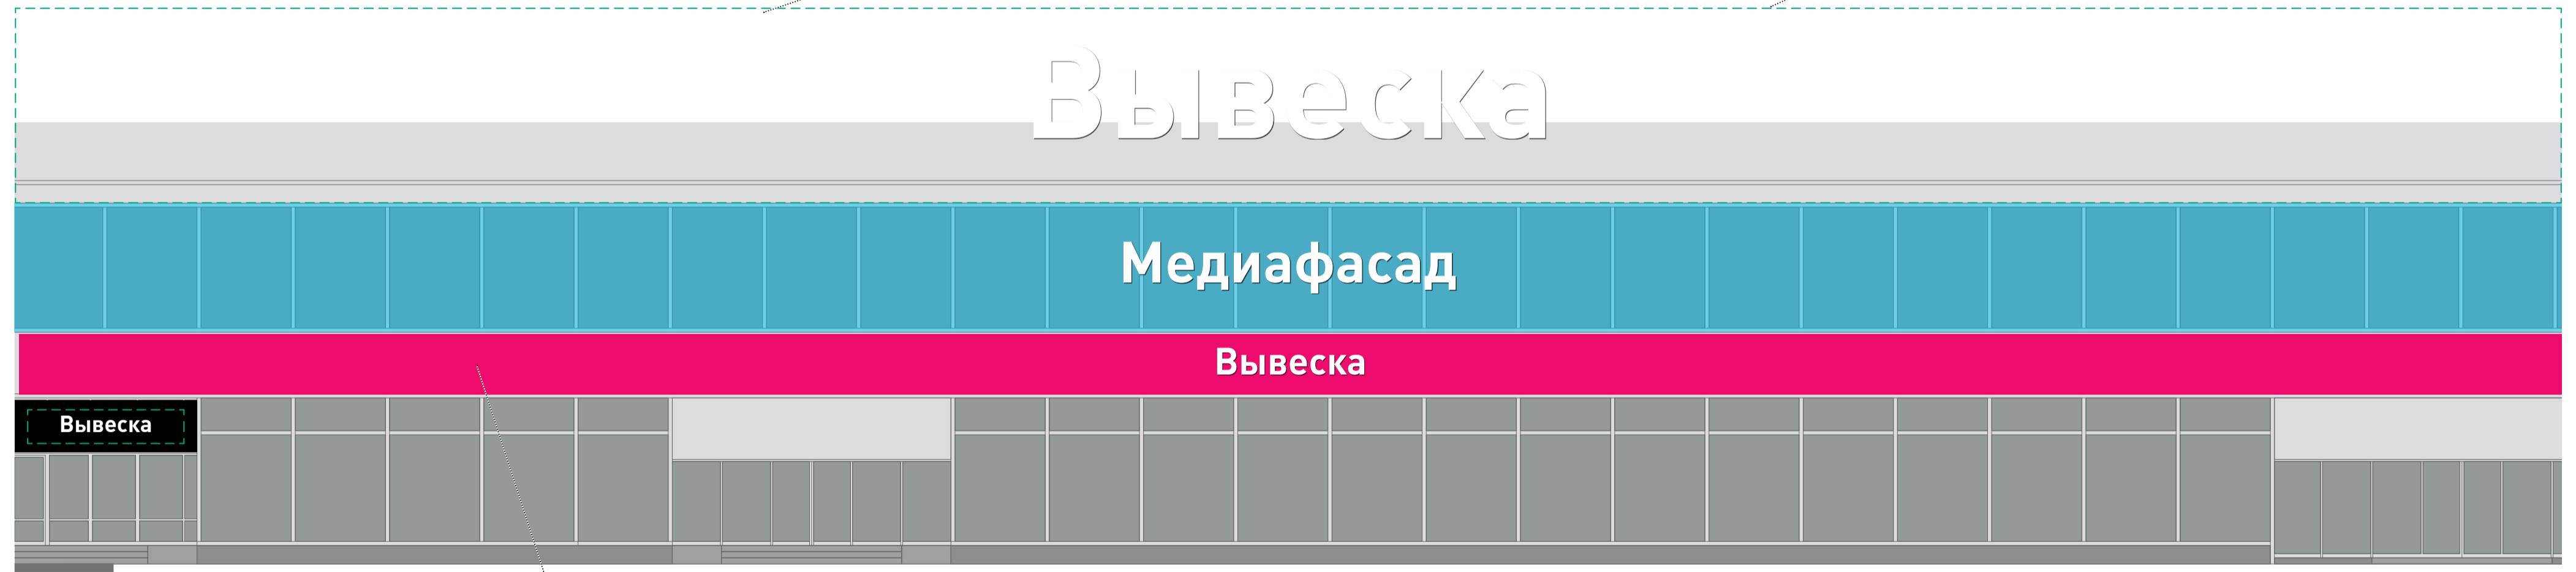


Схема размещения

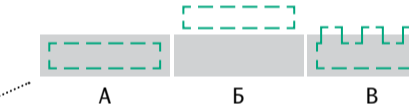Запрещается располагать горизонтальные надписи на фризе с небольшим выносом частей букв над крышей



Надпись может располагаться на фризе с небольшими отступами сверху и снизу (А), над крышей с небольшим отступом (Б), а также располагаться на фризе с выступающими элементами (В)

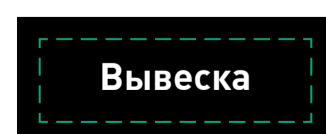


Не допускается разрыва фриза между вывесками

Условные обозначения




Объемные отдельностоящие буквы и знаки без подложки



Объемные буквы с внутренней подсветкой. Допускается плоская подложка черного цвета



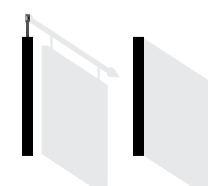
Табличка



Панель-кронштейн



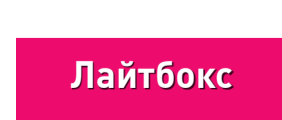Общий указатель, перпендикулярный фасаду



Объемные буквы с внутренней подсветкой. Допускается использование одноцветной светящейся подложки



Дисплей из светодиодных модулей, либо экран



Рекомендуется демонтаж



Допускается до смены вывески



Допустимая вывеска

ГК № 0173200022713000013 от 30.04.2013  
Заказчик: Комитет по архитектуре и градостроительству города Москвы

Новый Арбат, 7

Архитектурно-художественная концепция внешнего облика улиц, магистралей и территорий города Москвы, выполненная в пилотном режиме (в части размещения информационных конструкций)

Лист	Листов
152	343
Студия Артемия Лебедева ГУП «ЛавАПУ Москомархитектуры»	

Новый Арбат, 11, стр. 1 (продолжение)

Существующее положение



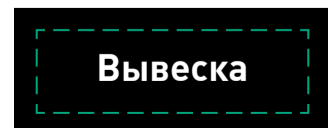
Допустимые и недопустимые вывески




Условные обозначения



Объемные отдельностоящие буквы и знаки без подложки



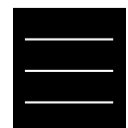Объемные буквы с внутренней подсветкой. Допускается плоская подложка черного цвета



Табличка



Панель-кронштейн



Общий указатель, перпендикулярный фасаду



Объемные буквы с внутренней подсветкой. Допускается использование одноцветной светящейся подложки



Дисплей из светодиодных модулей, либо экран



Рекомендуется демонтаж



Допускается до смены вывески



Допустимая вывеска

ГК № 0173200022713000013 от 30.04.2013  
Заказчик: Комитет по архитектуре и градостроительству города Москвы

Новый Арбат, 7

Архитектурно-художественная концепция внешнего облика улиц, магистралей и территорий города Москвы, выполненная в пилотном режиме (в части размещения информационных конструкций)


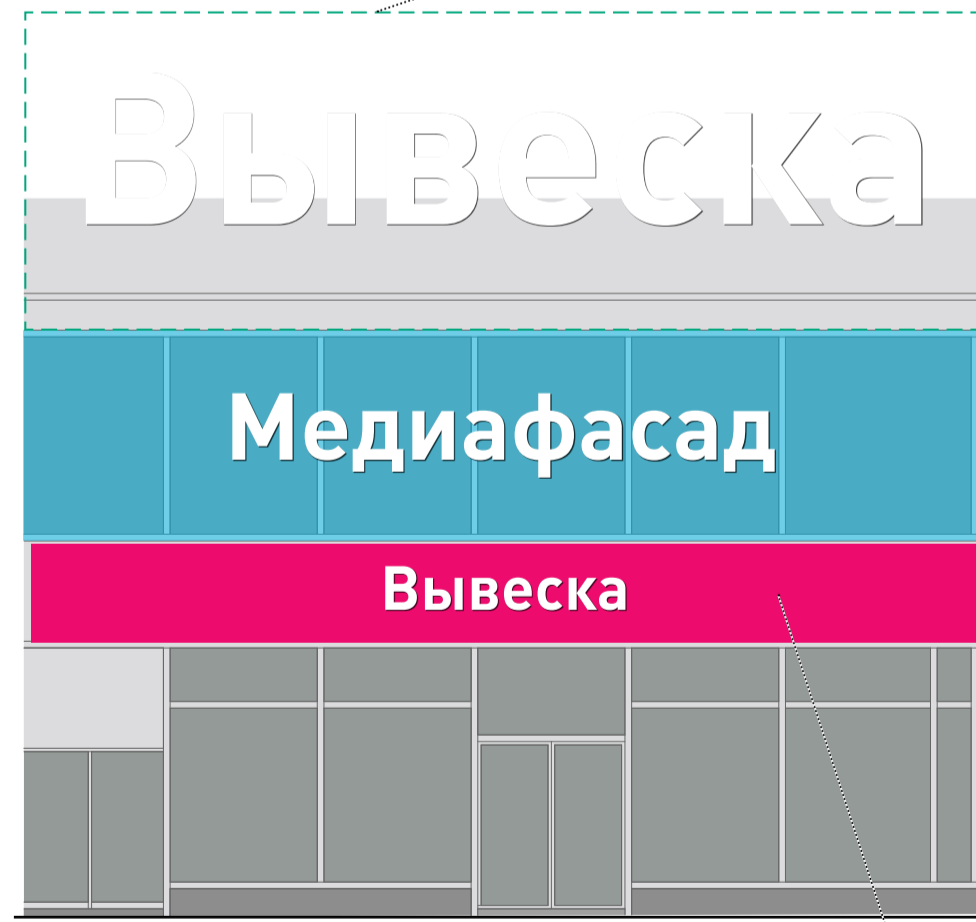
Лист	Листов
153	343
Студия Артемия Лебедева ГУП «ЛавАПУ Москомархитектуры»	

Схема размещения

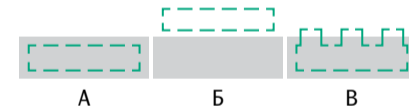Запрещается располагать горизонтальные надписи на фризе с небольшим выносом частей букв над крышей



Надпись может располагаться на фризе с небольшими отступами сверху и снизу (А), над крышей с небольшим отступом (Б), а также располагаться на фризе с выступающими элементами (В)

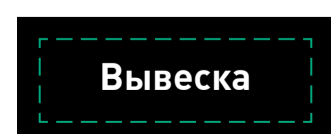


Не допускается разрыва фриза между вывесками

Условные обозначения




Объемные отдельностоящие буквы и знаки без подложки



Объемные буквы с внутренней подсветкой. Допускается плоская подложка черного цвета



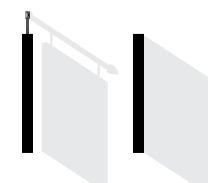Табличка



Панель-кронштейн



Общий указатель, перпендикулярный фасаду



Объемные буквы с внутренней подсветкой. Допускается использование одноцветной светящейся подложки



Дисплей из светодиодных модулей, либо экран



Рекомендуется демонтаж



Допускается до смены вывески



Допустимая вывеска

ГК № 0173200022713000013 от 30.04.2013  
Заказчик: Комитет по архитектуре и градостроительству города Москвы

Новый Арбат, 7

Архитектурно-художественная концепция внешнего облика улиц, магистралей и территорий города Москвы, выполненная в пилотном режиме (в части размещения информационных конструкций)

Лист	Листов
154	343
Студия Артемия Лебедева ГУП «ЛавАПУ Москомархитектуры»	

Новый Арбат, 13

Существующее положение



Допустимые и недопустимые вывески



Условные обозначения


Вывеска	Вывеска			↑	Лайтбокс	Медиафасад	✗	✓	✓
Объемные отдельностоящие буквы и знаки без подложки	Объемные буквы с внутренней подсветкой. Допускается плоская подложка черного цвета	Табличка	Панель-кронштейн	Общий указатель, перпендикулярный фасаду	Объемные буквы с внутренней подсветкой. Допускается использование одноцветной светящейся подложки	Дисплей из светодиодных модулей, либо экран	Рекомендуется демонтаж	Допускается до смены вывески	Допустимая вывеска

ГК № 0173200022713000013 от 30.04.2013		
Заказчик: Комитет по архитектуре и градостроительству города Москвы		
<b>Новый Арбат, 7</b>		
Архитектурно-художественная концепция внешнего облика улиц, магистралей и территорий города Москвы, выполненная в пилотном режиме (в части размещения информационных конструкций)		
Лист 155	Листов 343	Студия Артемия Лебедева ГУП «ЛавАПУ Москомархитектуры»


Схема размещения




Условные обозначения


- 

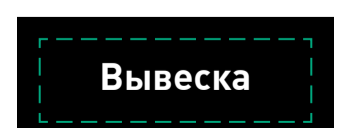
Вывеска


Объемные отдельностоящие буквы и знаки без подложки
- 

Вывеска


Объемные буквы с внутренней подсветкой. Допускается плоская подложка черного цвета
- 

Табличка
- 

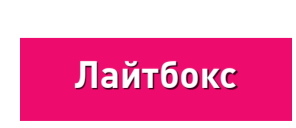
Панель-кронштейн
- 

Общий указатель, перпендикулярный фасаду
- 

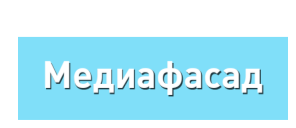Лайтбокс

Объемные буквы с внутренней подсветкой. Допускается использование одноцветной светящейся подложки
- 

Медиафасад

Дисплей из светодиодных модулей, либо экран
- 

Рекомендуется демонтаж
- 

Допускается до смены вывески
- 

Допустимая вывеска

ГК № 0173200022713000013 от 30.04.2013  
 Заказчик: Комитет по архитектуре и градостроительству города Москвы

**Новый Арбат, 7**

Архитектурно-художественная концепция внешнего облика улиц, магистралей и территорий города Москвы, выполненная в пилотном режиме (в части размещения информационных конструкций)

Лист	Листов
156	343
Студия Артемия Лебедева ГУП «ЛавАПУ Москомархитектуры»	

# Новый Арбат, 13


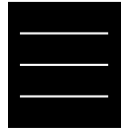




## Существующее положение



## Допустимые и недопустимые вывески

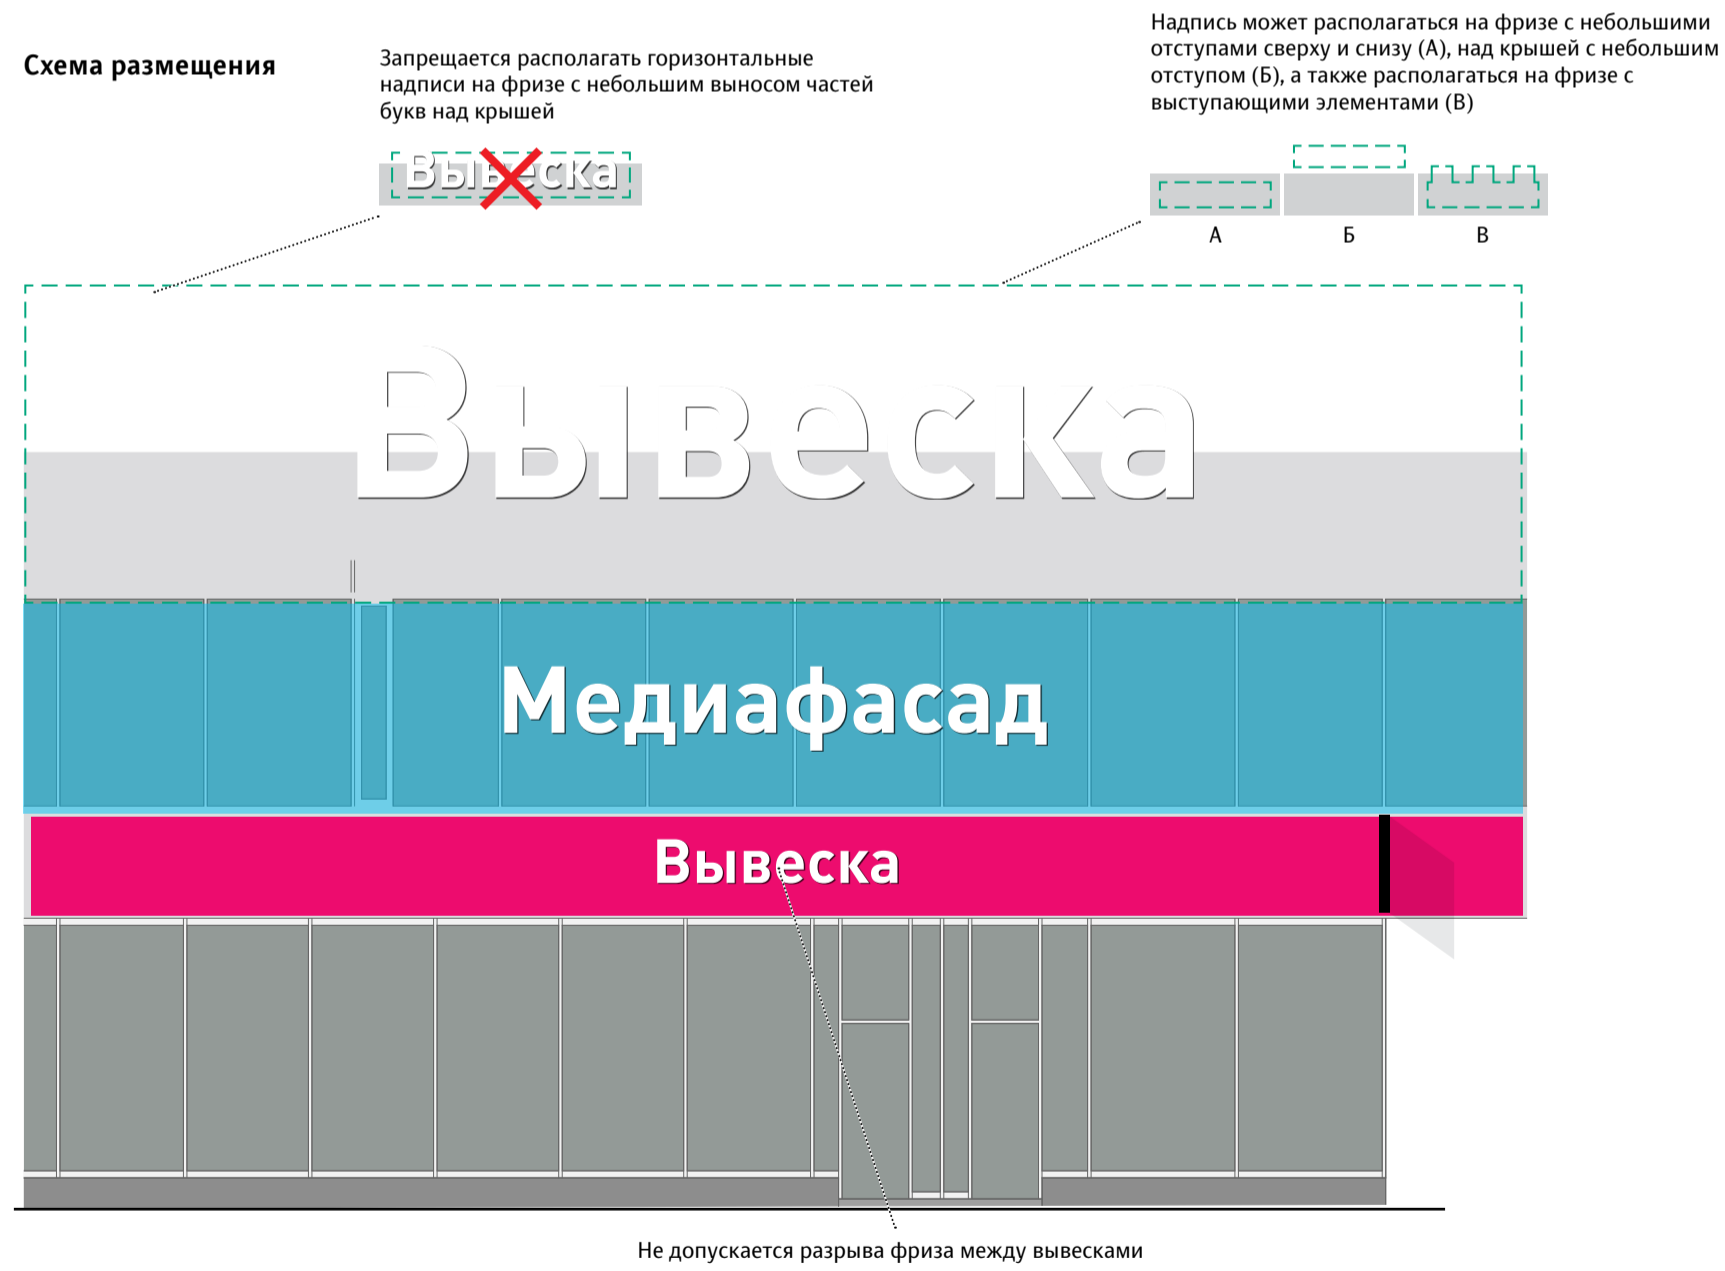


## Условные обозначения


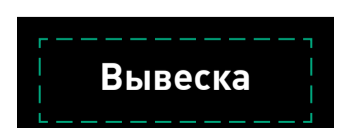








 <b>Вывеска</b>	 <b>Вывеска</b>	 Табличка	 Панель-кронштейн	 Общий указатель, перпендикулярный фасаду	 <b>Лайтбокс</b>	 <b>Медиафасад</b>	 Рекомендуется демонтаж	 Допускается до смены вывески	 Допустимая вывеска
Объемные отдельностоящие буквы и знаки без подложки	Объемные буквы с внутренней подсветкой. Допускается плоская подложка черного цвета				Объемные буквы с внутренней подсветкой. Допускается использование одноцветной светящейся подложки	Дисплей из светодиодных модулей, либо экран			

ГК № 0173200022713000013 от 30.04.2013 Заказчик: Комитет по архитектуре и градостроительству города Москвы		
<b>Новый Арбат, 7</b>		
Архитектурно-художественная концепция внешнего облика улиц, магистралей и территорий города Москвы, выполненная в пилотном режиме (в части размещения информационных конструкций)	Лист 157	Листов 343
Студия Артемия Лебедева ГУП «ЛавАПУ Москомархитектуры»		

# Новый Арбат, 13 (продолжение)



**Условные обозначения**

									
Вывеска	Вывеска	Табличка	Панель-кронштейн	Общий указатель, перпендикулярный фасаду	Лайтбокс	Медиафасад	Рекомендуется демонтаж	Допускается до смены вывески	Допустимая вывеска
Объемные отдельностоящие буквы и знаки без подложки	Объемные буквы с внутренней подсветкой. Допускается плоская подложка черного цвета				Объемные буквы с внутренней подсветкой. Допускается использование одноцветной светящейся подложки	Дисплей из светодиодных модулей, либо экран			

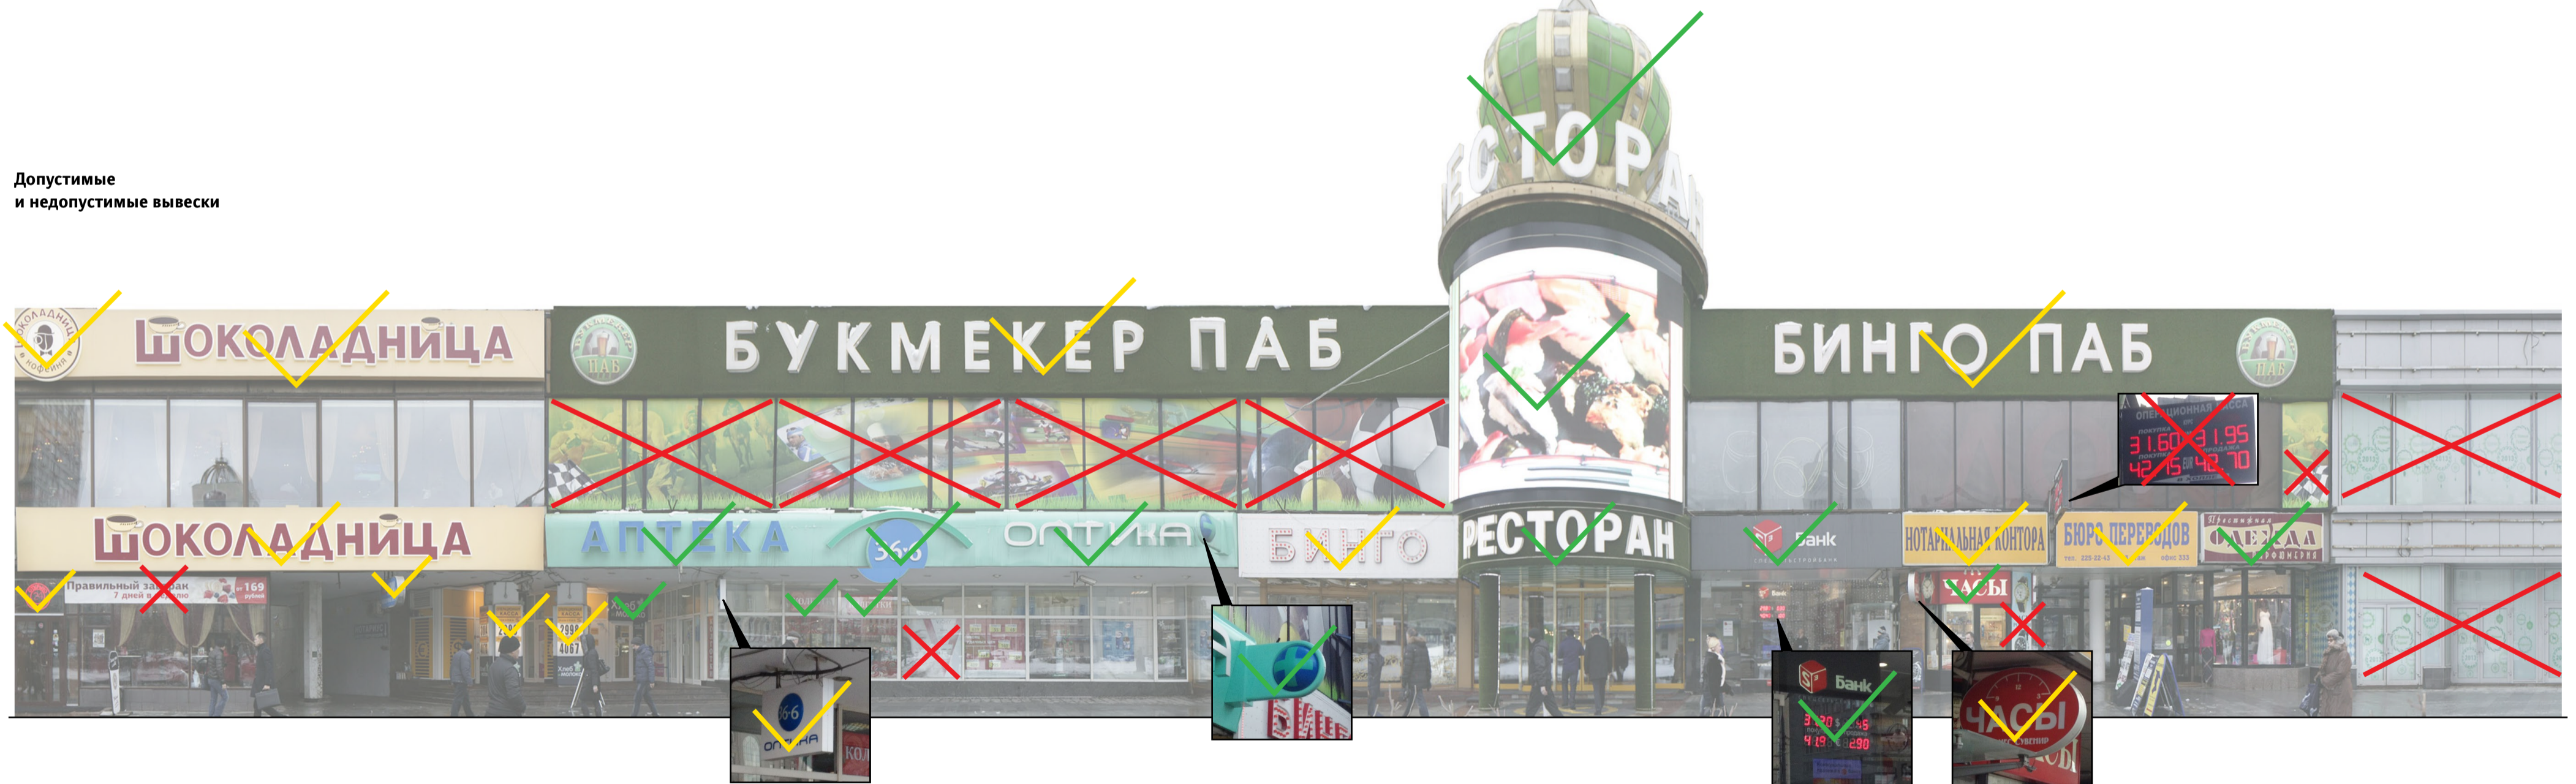
ГК № 0173200022713000013 от 30.04.2013		
Заказчик: Комитет по архитектуре и градостроительству города Москвы		
<b>Новый Арбат, 7</b>		
Архитектурно-художественная концепция внешнего облика улиц, магистралей и территорий города Москвы, выполненная в пилотном режиме (в части размещения информационных конструкций)		
Лист	Листов	
158	343	
Студия Артемия Лебедева ГУП «ЛавАПУ Москомархитектуры»		

Новый Арбат, 15


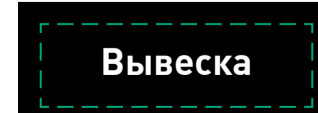








Существующее положение



Допустимые и недопустимые вывески



Условные обозначения

 Вывеска	 Вывеска	 Табличка	 Панель-кронштейн	 Общий указатель, перпендикулярный фасаду	 Лайтбокс	 Медиафасад	 Рекомендуется демонтаж	 Допускается до смены вывески	 Допустимая вывеска
Объемные отдельностоящие буквы и знаки без подложки	Объемные буквы с внутренней подсветкой. Допускается плоская подложка черного цвета	Табличка	Панель-кронштейн	Общий указатель, перпендикулярный фасаду	Объемные буквы с внутренней подсветкой. Допускается использование одноцветной светящейся подложки	Дисплей из светодиодных модулей, либо экран			

ГК № 0173200022713000013 от 30.04.2013  
Заказчик: Комитет по архитектуре и градостроительству города Москвы

Новый Арбат, 7

Архитектурно-художественная концепция внешнего облика улиц, магистралей и территорий города Москвы, выполненная в пилотном режиме (в части размещения информационных конструкций)

Лист	Листов
159	343
Студия Артемия Лебедева ГУП «ЛавАПУ Москомархитектуры»	


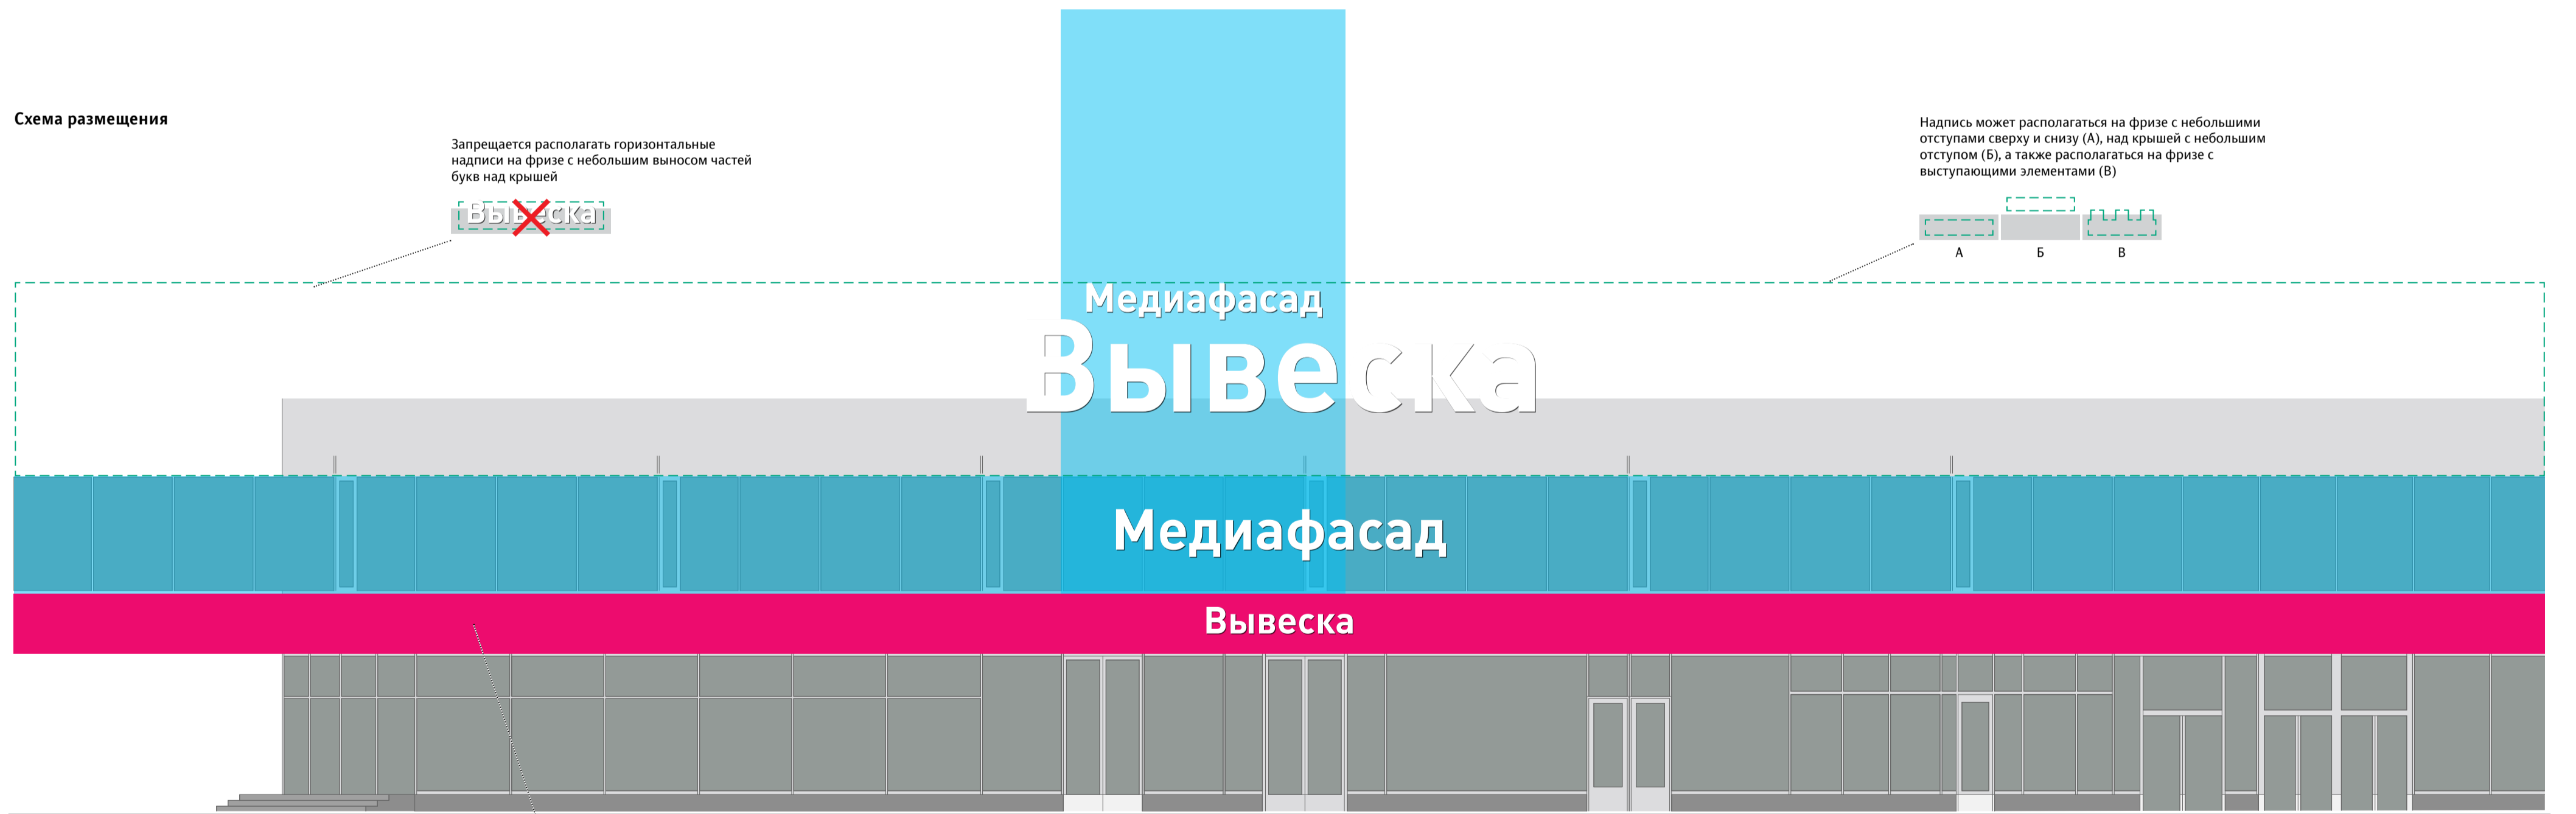


Схема размещения

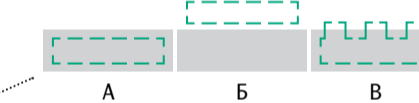Запрещается располагать горизонтальные надписи на фризе с небольшим выносом частей букв над крышей



Надпись может располагаться на фризе с небольшими отступами сверху и снизу (А), над крышей с небольшим отступом (Б), а также располагаться на фризе с выступающими элементами (В)

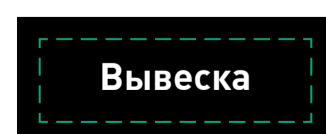


Не допускается разрыва фриза между вывесками

Условные обозначения




Объемные отдельностоящие буквы и знаки без подложки



Объемные буквы с внутренней подсветкой. Допускается плоская подложка черного цвета



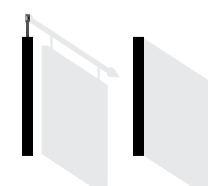
Табличка



Панель-кронштейн



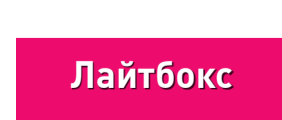Общий указатель, перпендикулярный фасаду



Объемные буквы с внутренней подсветкой. Допускается использование одноцветной светящейся подложки



Дисплей из светодиодных модулей, либо экран



Рекомендуется демонтаж



Допускается до смены вывески



Допустимая вывеска

ГК № 0173200022713000013 от 30.04.2013  
Заказчик: Комитет по архитектуре и градостроительству города Москвы

Новый Арбат, 7

Архитектурно-художественная концепция внешнего облика улиц, магистралей и территорий города Москвы, выполненная в пилотном режиме (в части размещения информационных конструкций)

Лист	Листов
160	343
Студия Артемия Лебедева ГУП «ЛавАПУ Москомархитектуры»	

Новый Арбат, 15 (продолжение)

Существующее положение



Допустимые и недопустимые вывески



Условные обозначения



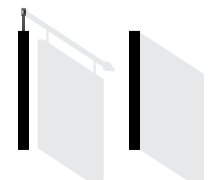
Объемные отдельностоящие буквы и знаки без подложки



Объемные буквы с внутренней подсветкой. Допускается плоская подложка черного цвета



Табличка



Панель-кронштейн



Общий указатель, перпендикулярный фасаду



Объемные буквы с внутренней подсветкой. Допускается использование одноцветной светящейся подложки



Дисплей из светодиодных модулей, либо экран



Рекомендуется демонтаж



Допускается до смены вывески



Допустимая вывеска

ГК № 0173200022713000013 от 30.04.2013  
Заказчик: Комитет по архитектуре и градостроительству города Москвы

Новый Арбат, 7

Архитектурно-художественная концепция внешнего облика улиц, магистралей и территорий города Москвы, выполненная в пилотном режиме (в части размещения информационных конструкций)

Лист	Листов
161	343
Студия Артемия Лебедева ГУП «ЛавАПУ Москомархитектуры»	


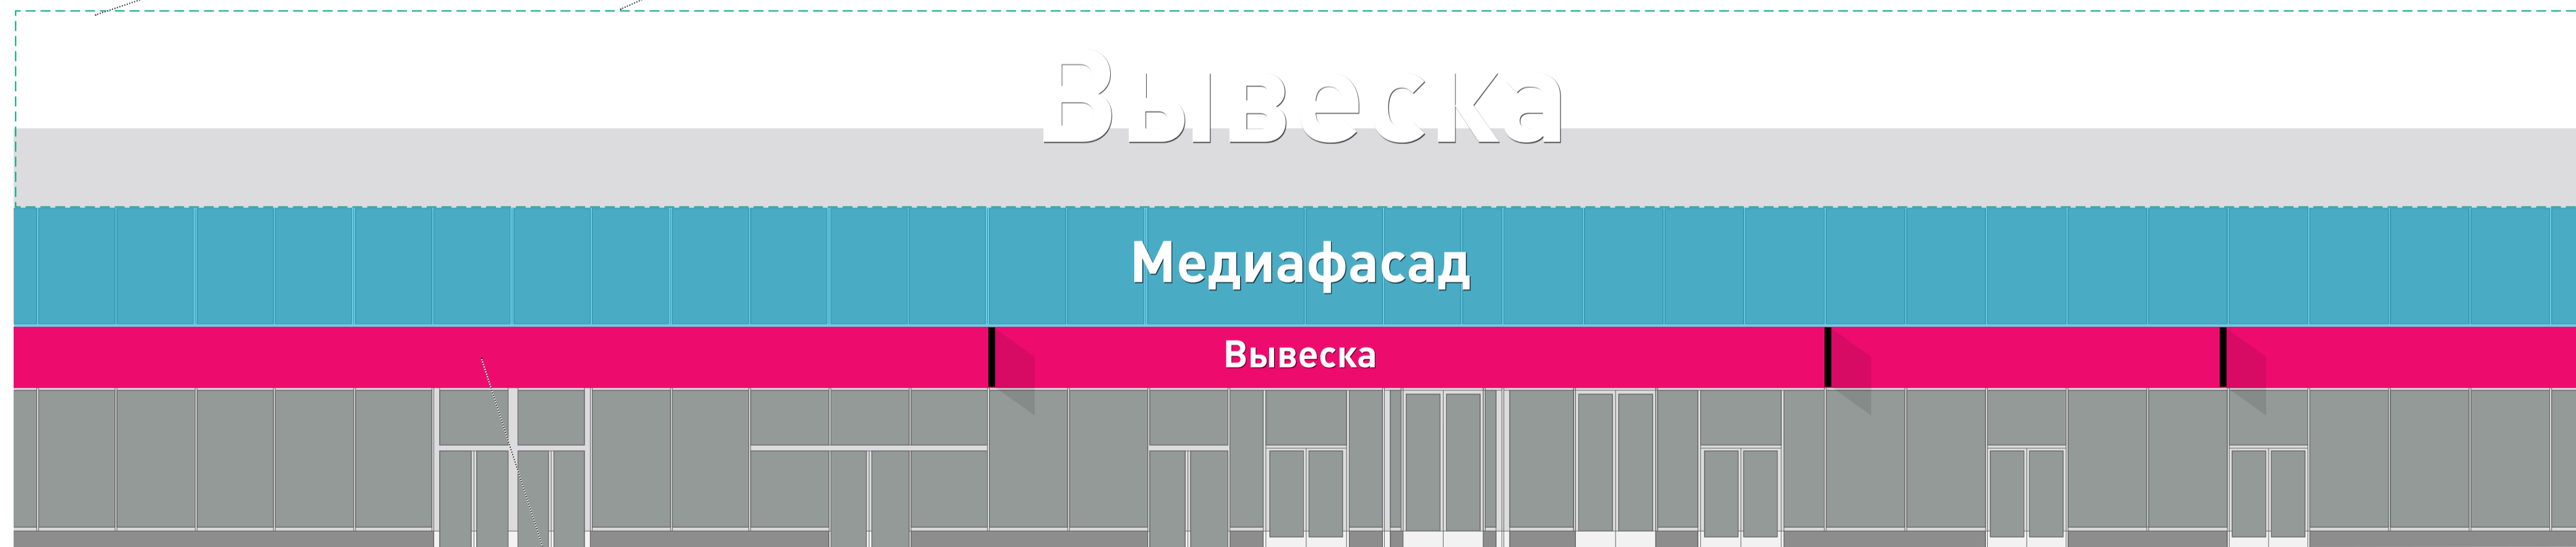
Новый Арбат, 15 (продолжение)

Схема размещения

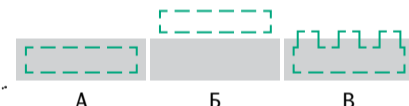Запрещается располагать горизонтальные надписи на фризе с небольшим выносом частей букв над крышей



Надпись может располагаться на фризе с небольшими отступами сверху и снизу (А), над крышей с небольшим отступом (Б), а также располагаться на фризе с выступающими элементами (В)



Не допускается разрыва фриза между вывесками

Условные обозначения



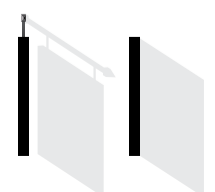
Объемные отдельностоящие буквы и знаки без подложки



Объемные буквы с внутренней подсветкой. Допускается плоская подложка черного цвета



Табличка



Панель-кронштейн



Общий указатель, перпендикулярный фасаду



Объемные буквы с внутренней подсветкой. Допускается использование одноцветной светящейся подложки



Дисплей из светодиодных модулей, либо экран



Рекомендуется демонтаж



Допускается до смены вывески



Допустимая вывеска

ГК № 0173200022713000013 от 30.04.2013

Заказчик: Комитет по архитектуре и градостроительству города Москвы

Новый Арбат, 7

Архитектурно-художественная концепция внешнего облика улиц, магистралей и территорий города Москвы, выполненная в пилотном режиме (в части размещения информационных конструкций)


Лист	Листов
162	343
Студия Артемия Лебедева ГУП «ЛавАПУ Москомархитектуры»	

# Новый Арбат, 15 (продолжение)
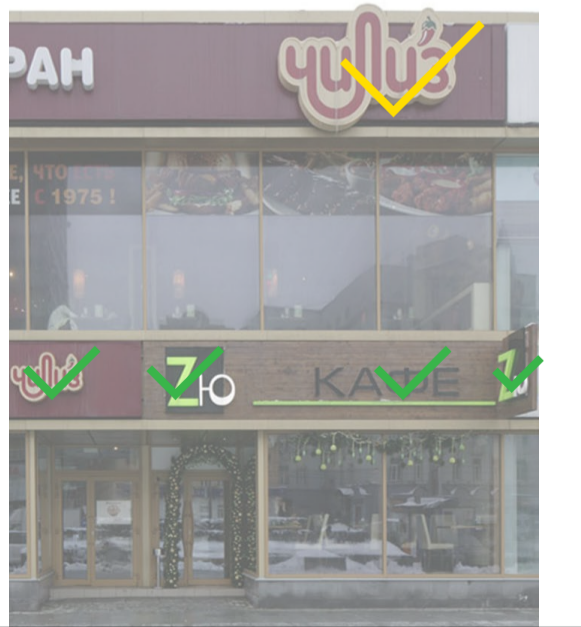
## Существующее положение



## Допустимые и недопустимые вывески



## Условные обозначения



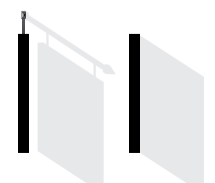
Объемные отдельностоящие буквы и знаки без подложки



Объемные буквы с внутренней подсветкой. Допускается плоская подложка черного цвета




Табличка



Панель-кронштейн



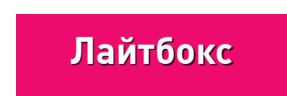Общий указатель, перпендикулярный фасаду



Объемные буквы с внутренней подсветкой. Допускается использование одноцветной светящейся подложки



Дисплей из светодиодных модулей, либо экран



Рекомендуется демонтаж



Допускается до смены вывески



Допустимая вывеска

ГК № 0173200022713000013 от 30.04.2013  
Заказчик: Комитет по архитектуре и градостроительству города Москвы

### Новый Арбат, 7

Архитектурно-художественная концепция внешнего облика улиц, магистралей и территорий города Москвы, выполненная в пилотном режиме (в части размещения информационных конструкций)


Лист	Листов
163	343
Студия Артемия Лебедева ГУП «ЛавАПУ Москомархитектуры»	

# Новый Арбат, 15 (продолжение)

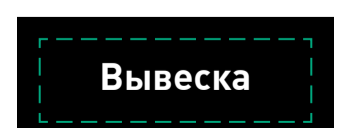
## Схема размещения




## Условные обозначения


- 


Вывеска


Объемные отдельностоящие буквы и знаки без подложки
- 

Вывеска


Объемные буквы с внутренней подсветкой. Допускается плоская подложка черного цвета
- 

Табличка
- 

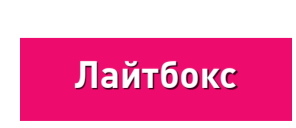
Панель-кронштейн
- 

Общий указатель, перпендикулярный фасаду
- 

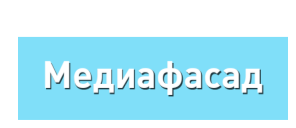Лайтбокс

Объемные буквы с внутренней подсветкой. Допускается использование одноцветной светящейся подложки
- 

Медиафасад

Дисплей из светодиодных модулей, либо экран
- 

Рекомендуется демонтаж
- 

Допускается до смены вывески
- 

Допустимая вывеска

ГК № 0173200022713000013 от 30.04.2013		
Заказчик: Комитет по архитектуре и градостроительству города Москвы		
<b>Новый Арбат, 7</b>		
Архитектурно-художественная концепция внешнего облика улиц, магистралей и территорий города Москвы, выполненная в пилотном режиме (в части размещения информационных конструкций)	Лист	Листов
	164	343
Студия Артемия Лебедева ГУП «ЛавАПУ Москомархитектуры»		

Новый Арбат, 17

Существующее положение



Допустимые и недопустимые вывески



Условные обозначения



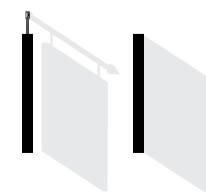
Объемные отдельностоящие буквы и знаки без подложки



Объемные буквы с внутренней подсветкой. Допускается плоская подложка черного цвета



Табличка



Панель-кронштейн



Общий указатель, перпендикулярный фасаду



Объемные буквы с внутренней подсветкой. Допускается использование одноцветной светящейся подложки



Дисплей из светодиодных модулей, либо экран



Рекомендуется демонтаж



Допускается до смены вывески



Допустимая вывеска

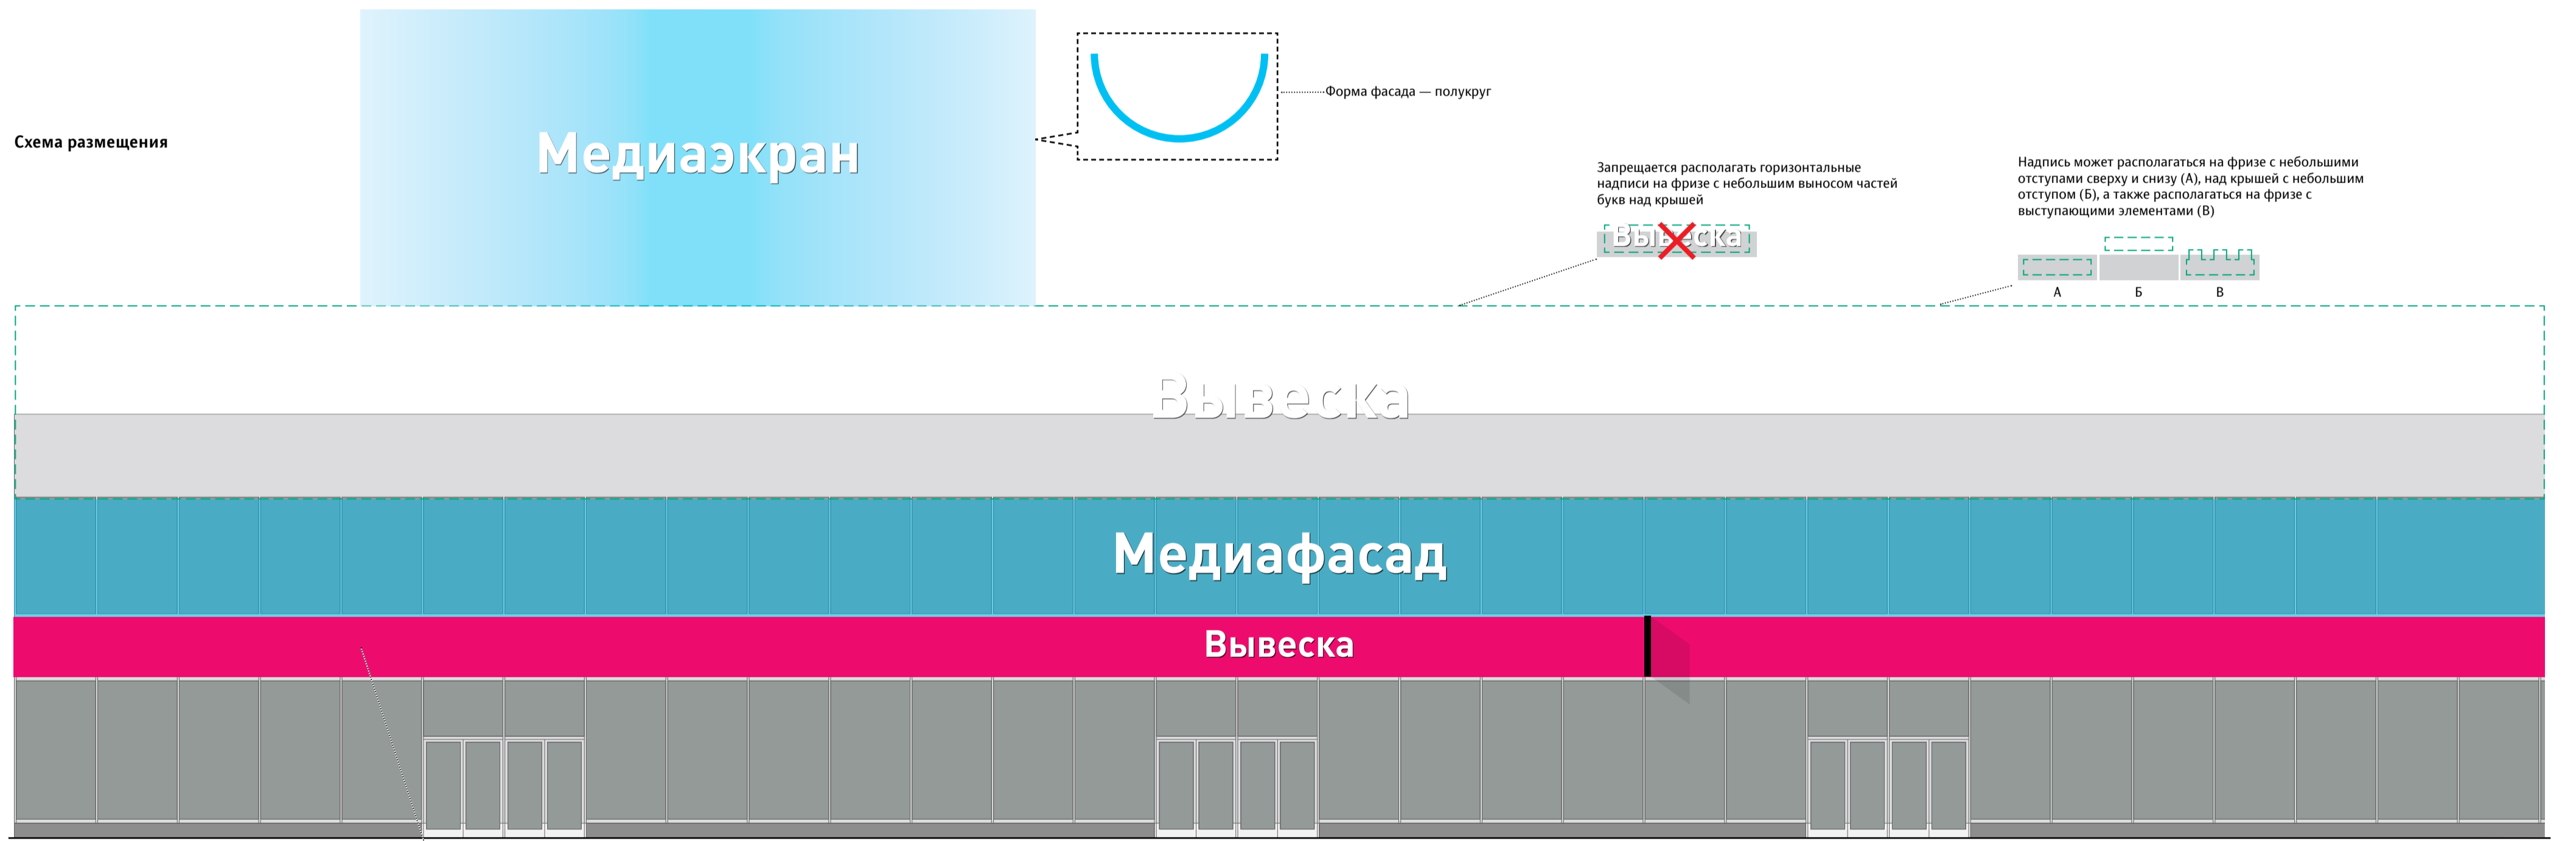
ГК № 0173200022713000013 от 30.04.2013  
Заказчик: Комитет по архитектуре и градостроительству города Москвы

Новый Арбат, 7

Архитектурно-художественная концепция внешнего облика улиц, магистралей и территорий города Москвы, выполненная в пилотном режиме (в части размещения информационных конструкций)




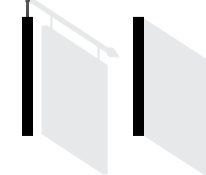





Лист	Листов
165	343
Студия Артемия Лебедева ГУП «ЛавАПУ Москомархитектуры»	

Схема размещения



Не допускается разрыва фриза между вывесками

Условные обозначения

 Вывеска	 Вывеска	 Табличка	 Панель-кронштейн	 Общий указатель, перпендикулярный фасаду	 Лайтбокс	 Медиафасад	 Рекомендуется демонтаж	 Допускается до смены вывески	 Допустимая вывеска
Объемные отдельностоящие буквы и знаки без подложки	Объемные буквы с внутренней подсветкой. Допускается плоская подложка черного цвета				Объемные буквы с внутренней подсветкой. Допускается использование одноцветной светящейся подложки	Дисплей из светодиодных модулей, либо экран			

ГК № 0173200022713000013 от 30.04.2013  
 Заказчик: Комитет по архитектуре и градостроительству города Москвы

**Новый Арбат, 7**

Архитектурно-художественная концепция внешнего облика улиц, магистралей и территорий города Москвы, выполненная в пилотном режиме (в части размещения информационных конструкций)

Лист	Листов
166	343

Студия Артемия Лебедева  
 ГУП «ЛавАПУ Москомархитектуры»

Новый Арбат, 17 (продолжение)

Существующее положение



Допустимые и недопустимые вывески



Демонтаж козырька

Условные обозначения

Вывеска	Вывеска			↑	Лайтбокс	Медиафасад	✗	✓	✓
Объемные отдельностоящие буквы и знаки без подложки	Объемные буквы с внутренней подсветкой. Допускается плоская подложка черного цвета	Табличка	Панель-кронштейн	Общий указатель, перпендикулярный фасаду	Объемные буквы с внутренней подсветкой. Допускается использование одноцветной светящейся подложки	Дисплей из светодиодных модулей, либо экран	Рекомендуется демонтаж	Допускается до смены вывески	Допустимая вывеска

ГК № 0173200022713000013 от 30.04.2013  
 Заказчик: Комитет по архитектуре и градостроительству города Москвы

**Новый Арбат, 7**

Архитектурно-художественная концепция внешнего облика улиц, магистралей и территорий города Москвы, выполненная в пилотном режиме (в части размещения информационных конструкций)

Лист	Листов
167	343

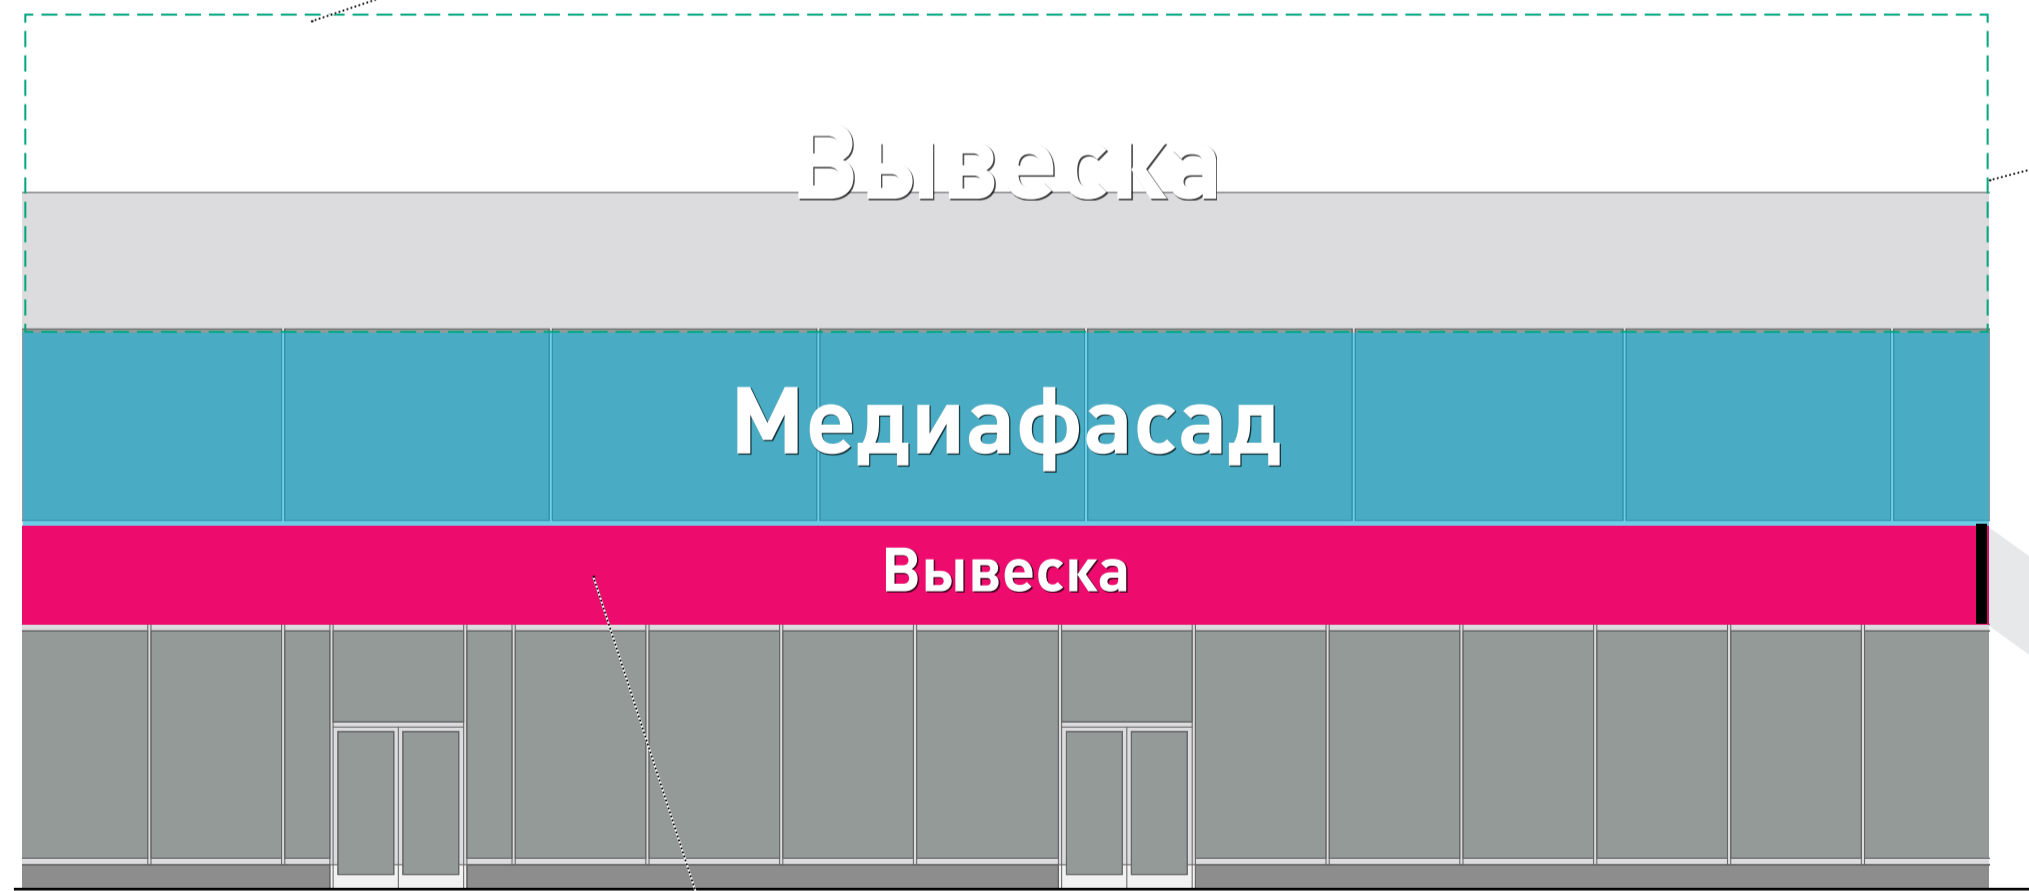
Студия Артемия Лебедева  
 ГУП «ЛавАПУ Москомархитектуры»




# Новый Арбат, 17 (продолжение)

## Схема размещения

Запрещается располагать горизонтальные надписи на фризе с небольшим выносом частей букв над крышей



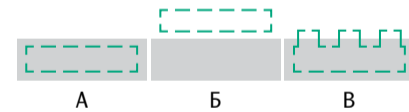Надпись может располагаться на фризе с небольшими отступами сверху и снизу (А), над крышей с небольшим отступом (Б), а также располагаться на фризе с выступающими элементами (В)




Не допускается разрыва фриза между вывесками

## Условные обозначения



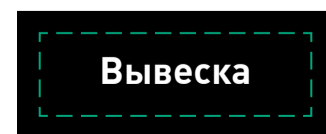
Объемные отдельностоящие буквы и знаки без подложки



Объемные буквы с внутренней подсветкой. Допускается плоская подложка черного цвета



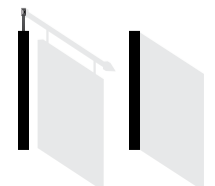Табличка



Панель-кронштейн



Общий указатель, перпендикулярный фасаду



Объемные буквы с внутренней подсветкой. Допускается использование одноцветной светящейся подложки



Дисплей из светодиодных модулей, либо экран



Рекомендуется демонтаж



Допускается до смены вывески



Допустимая вывеска

ГК № 0173200022713000013 от 30.04.2013  
Заказчик: Комитет по архитектуре и градостроительству города Москвы

## Новый Арбат, 7

Архитектурно-художественная концепция внешнего облика улиц, магистралей и территорий города Москвы, выполненная в пилотном режиме (в части размещения информационных конструкций)

Лист	Листов
168	343
Студия Артемия Лебедева ГУП «ЛавАПУ Москомархитектуры»	

Новый Арбат, 19

Существующее положение



Допустимые и недопустимые вывески



Условные обозначения

Вывеска	Вывеска			↑	Лайтбокс	Медиафасад	✗	✓	✓
Объемные отдельностоящие буквы и знаки без подложки	Объемные буквы с внутренней подсветкой. Допускается плоская подложка черного цвета	Табличка	Панель-кронштейн	Общий указатель, перпендикулярный фасаду	Объемные буквы с внутренней подсветкой. Допускается использование одноцветной светящейся подложки	Дисплей из светодиодных модулей, либо экран	Рекомендуется демонтаж	Допускается до смены вывески	Допустимая вывеска

ГК № 0173200022713000013 от 30.04.2013  
 Заказчик: Комитет по архитектуре и градостроительству города Москвы

**Новый Арбат, 7**  
 Архитектурно-художественная концепция внешнего облика улиц, магистралей и территорий города Москвы, выполненная в пилотном режиме (в части размещения информационных конструкций)

Лист	Листов
169	343


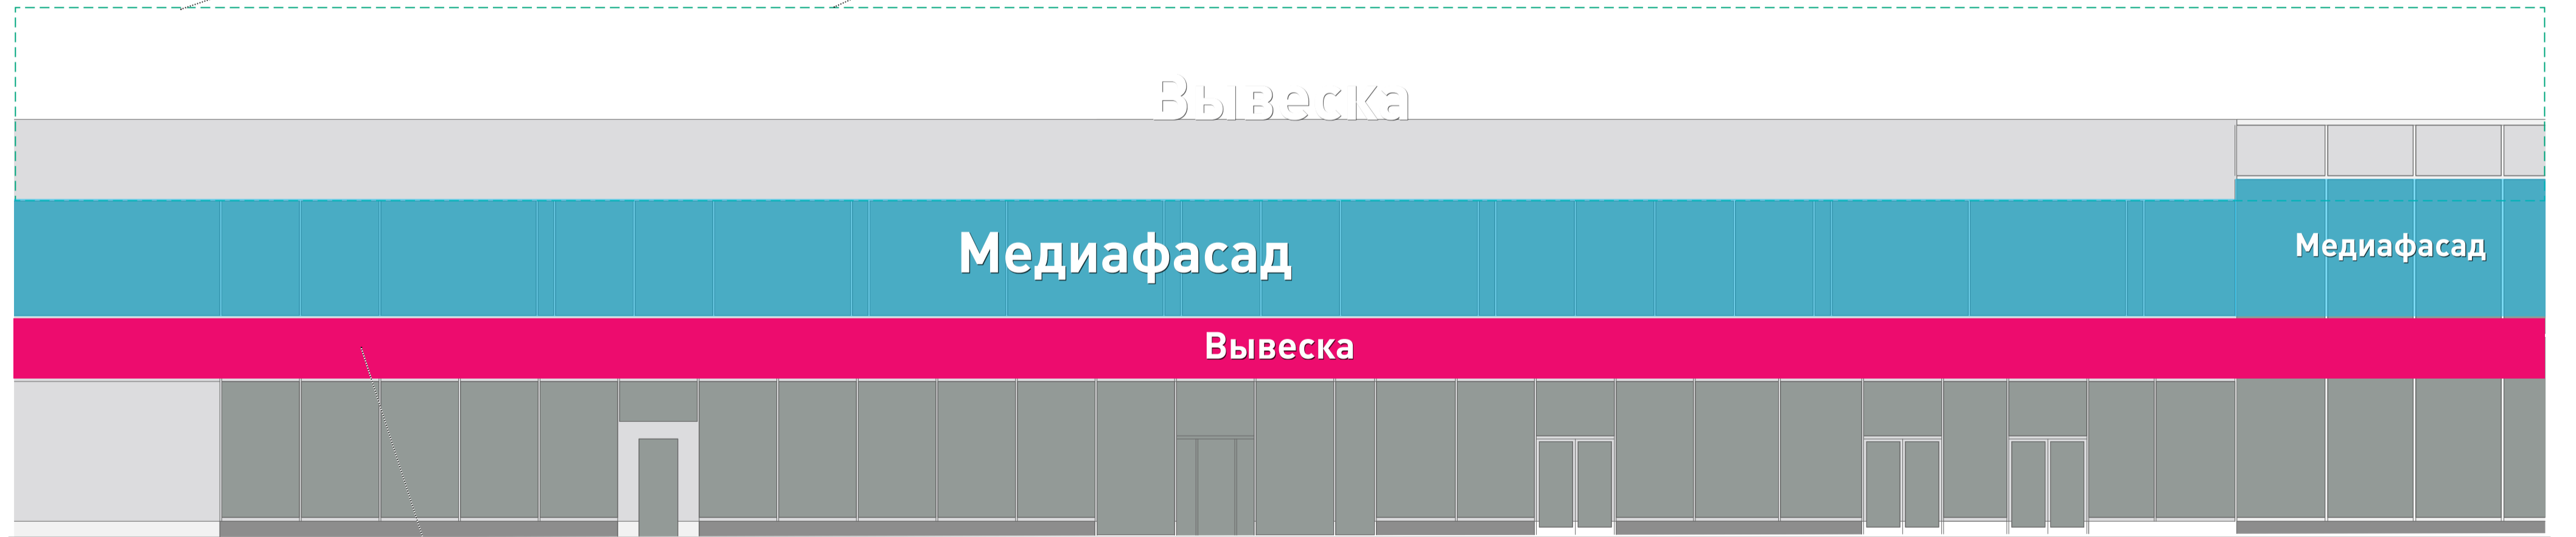
Студия Артемия Лебедева  
 ГУП «ЛавПУ Москомархитектуры»

Схема размещения

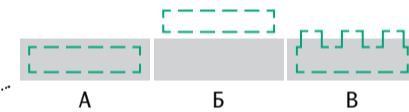Запрещается располагать горизонтальные надписи на фризе с небольшим выносом частей букв над крышей



Надпись может располагаться на фризе с небольшими отступами сверху и снизу (А), над крышей с небольшим отступом (Б), а также располагаться на фризе с выступающими элементами (В)



Не допускается разрыва фриза между вывесками

Условные обозначения



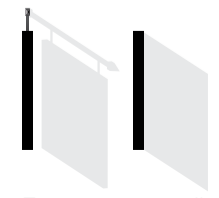
Объемные отдельностоящие буквы и знаки без подложки



Объемные буквы с внутренней подсветкой. Допускается плоская подложка черного цвета



Табличка



Панель-кронштейн



Общий указатель, перпендикулярный фасаду



Объемные буквы с внутренней подсветкой. Допускается использование одноцветной светящейся подложки



Дисплей из светодиодных модулей, либо экран



Рекомендуется демонтаж



Допускается до смены вывески



Допустимая вывеска

ГК № 0173200022713000013 от 30.04.2013  
Заказчик: Комитет по архитектуре и градостроительству города Москвы

Новый Арбат, 7

Архитектурно-художественная концепция внешнего облика улиц, магистралей и территорий города Москвы, выполненная в пилотном режиме (в части размещения информационных конструкций)

Лист	Листов
170	343
Студия Артемия Лебедева ГУП «ЛавАПУ Москомархитектуры»	

# Новый Арбат, 19 (продолжение)










Существующее положение



Допустимые и недопустимые вывески



Условные обозначения

 <b>Вывеска</b>	 <b>Вывеска</b>	 Табличка	 Панель-кронштейн	 Общий указатель, перпендикулярный фасаду	 <b>Лайтбокс</b>	 <b>Медиафасад</b>	 Рекомендуется демонтаж	 Допускается до смены вывески	 Допустимая вывеска
Объемные отдельностоящие буквы и знаки без подложки	Объемные буквы с внутренней подсветкой. Допускается плоская подложка черного цвета				Объемные буквы с внутренней подсветкой. Допускается использование одноцветной светящейся подложки	Дисплей из светодиодных модулей, либо экран			

ГК № 0173200022713000013 от 30.04.2013  
 Заказчик: Комитет по архитектуре и градостроительству города Москвы

Новый Арбат, 7

Архитектурно-художественная концепция внешнего облика улиц, магистралей и территорий города Москвы, выполненная в пилотном режиме (в части размещения информационных конструкций)

Лист	Листов
171	343
Студия Артемия Лебедева ГУП «ЛавАПУ Москомархитектуры»	


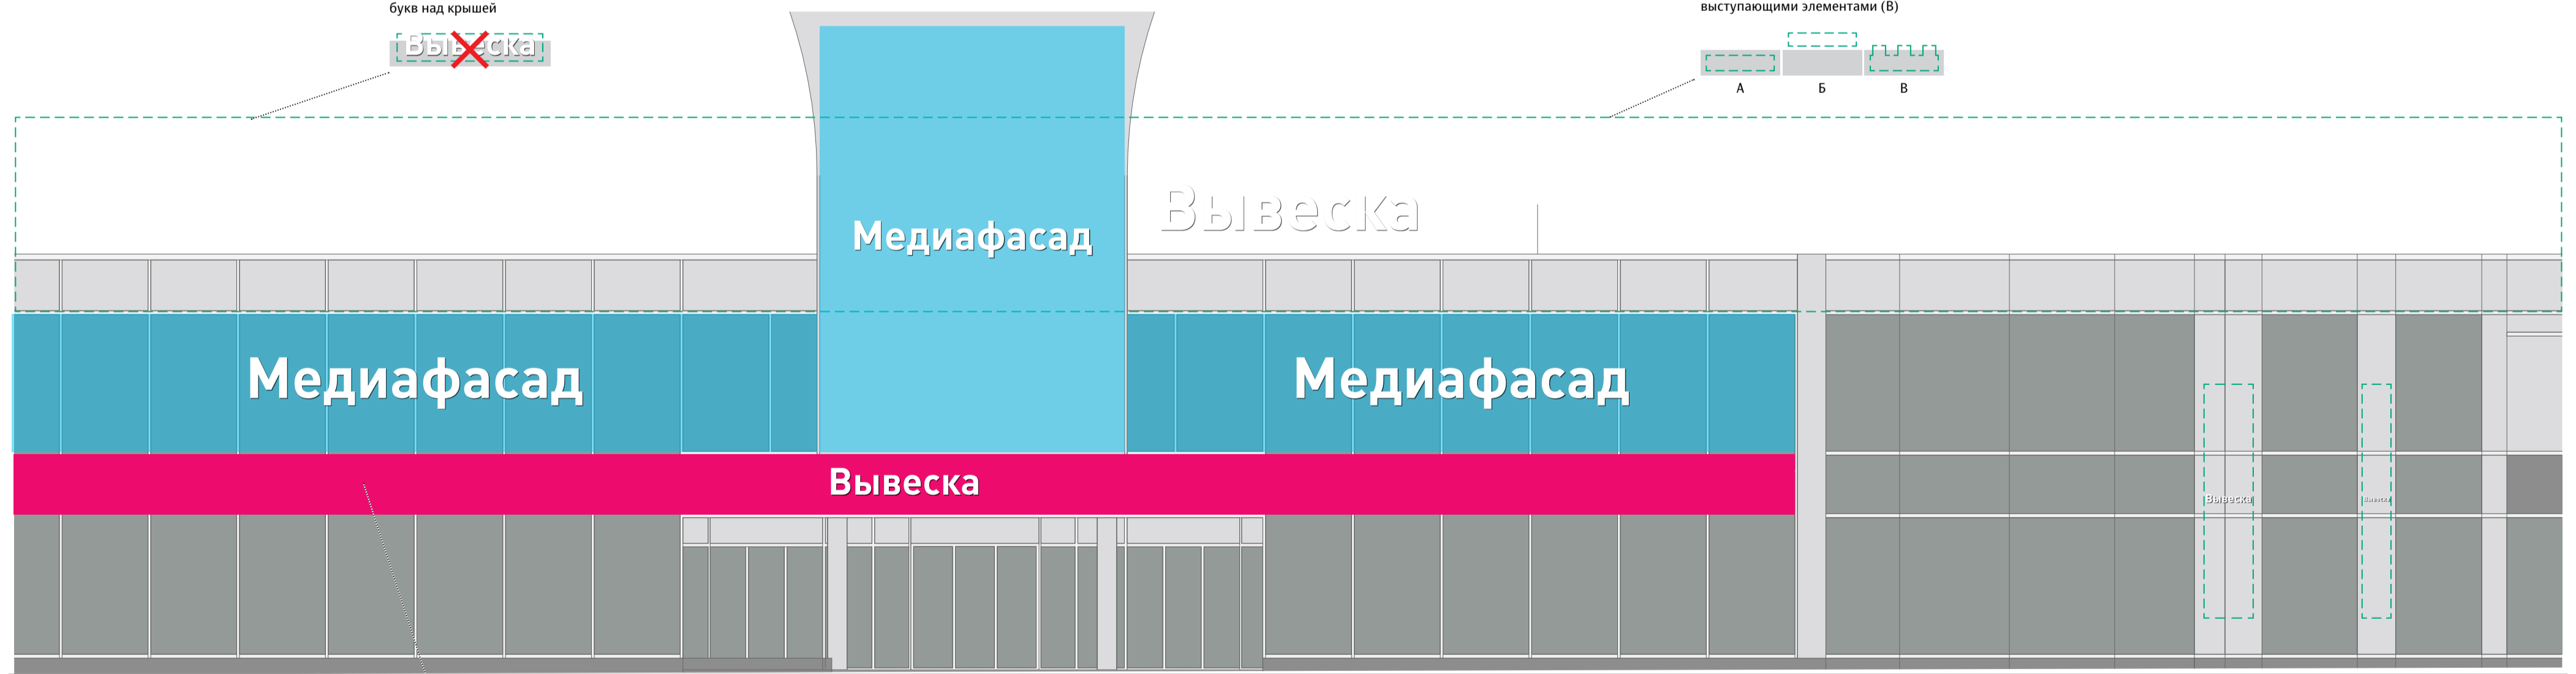
Новый Арбат, 19 (продолжение)

Схема размещения

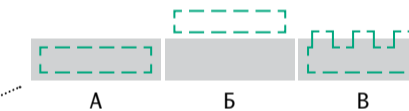Запрещается располагать горизонтальные надписи на фризе с небольшим выносом частей букв над крышей



Надпись может располагаться на фризе с небольшими отступами сверху и снизу (А), над крышей с небольшим отступом (Б), а также располагаться на фризе с выступающими элементами (В)



Не допускается разрыва фриза между вывесками

Условные обозначения



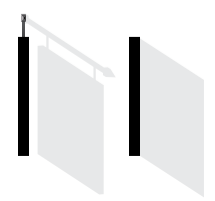
Объемные отдельностоящие буквы и знаки без подложки



Объемные буквы с внутренней подсветкой. Допускается плоская подложка черного цвета




Табличка



Панель-кронштейн



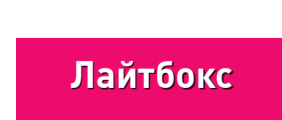Общий указатель, перпендикулярный фасаду



Объемные буквы с внутренней подсветкой. Допускается использование одноцветной светящейся подложки



Дисплей из светодиодных модулей, либо экран



Рекомендуется демонтаж



Допускается до смены вывески



Допустимая вывеска

ГК № 0173200022713000013 от 30.04.2013  
Заказчик: Комитет по архитектуре и градостроительству города Москвы

Новый Арбат, 7

Архитектурно-художественная концепция внешнего облика улиц, магистралей и территорий города Москвы, выполненная в пилотном режиме (в части размещения информационных конструкций)

Лист	Листов
172	343
Студия Артемия Лебедева ГУП «ГлавПУ Москомархитектуры»	

# Новый Арбат, 19 (продолжение)

Существующее положение



Допустимые и недопустимые вывески



Условные обозначения

Вывеска	Вывеска			↑	Лайтбокс	Медиафасад	X	✓	✓
Объемные отдельностоящие буквы и знаки без подложки	Объемные буквы с внутренней подсветкой. Допускается плоская подложка черного цвета	Табличка	Панель-кронштейн	Общий указатель, перпендикулярный фасаду	Объемные буквы с внутренней подсветкой. Допускается использование одноцветной светящейся подложки	Дисплей из светодиодных модулей, либо экран	Рекомендуется демонтаж	Допускается до смены вывески	Допустимая вывеска

ГК № 0173200022713000013 от 30.04.2013  
Заказчик: Комитет по архитектуре и градостроительству города Москвы

Новый Арбат, 7

Архитектурно-художественная концепция внешнего облика улиц, магистралей и территорий города Москвы, выполненная в пилотном режиме (в части размещения информационных конструкций)

Лист	Листов
173	343
Студия Артемия Лебедева ГУП «ЛавАПУ Москомархитектуры»	

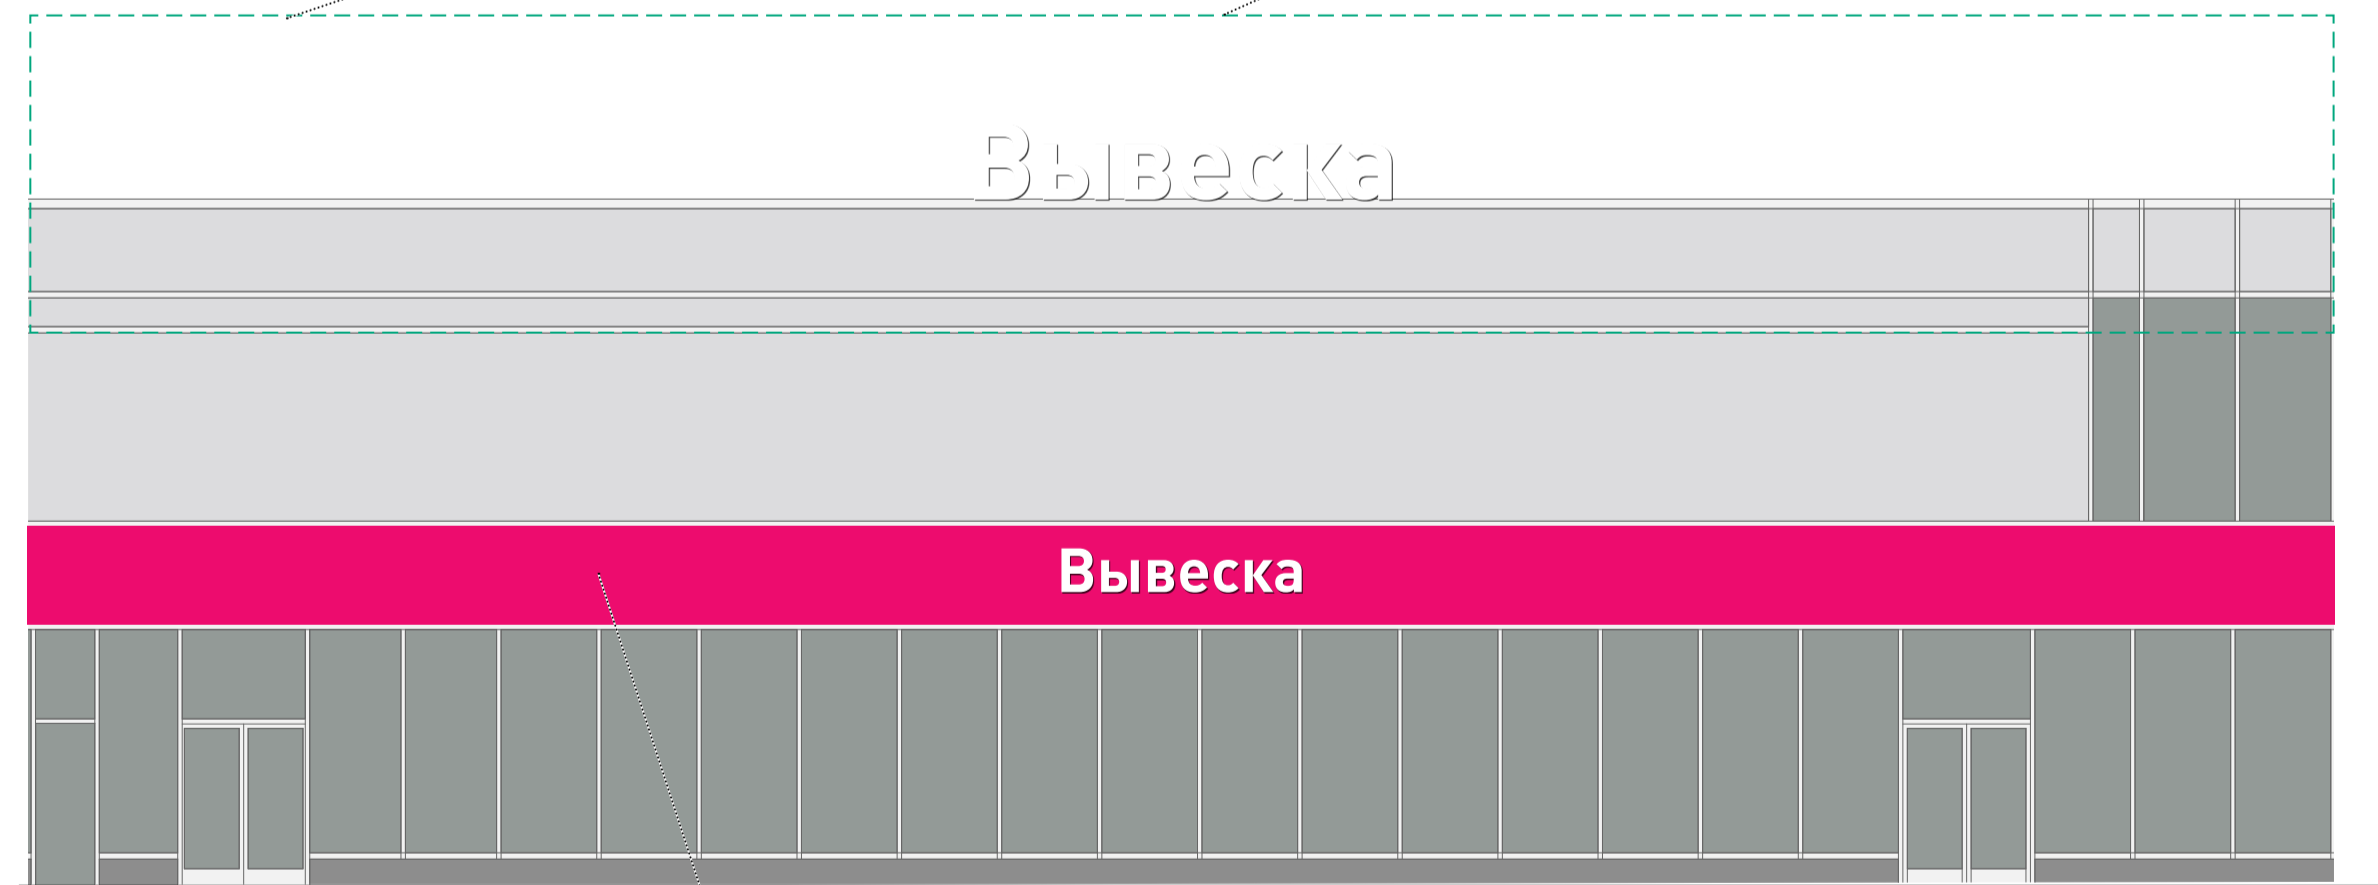
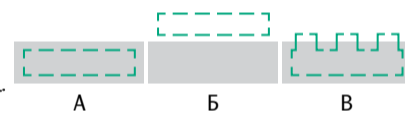
# Новый Арбат, 19 (продолжение)

## Схема размещения

Запрещается располагать горизонтальные надписи на фризе с небольшим выносом частей букв над крышей



Надпись может располагаться на фризе с небольшими отступами сверху и снизу (А), над крышей с небольшим отступом (Б), а также располагаться на фризе с выступающими элементами (В)



Не допускается разрыва фриза между вывесками

## Условные обозначения



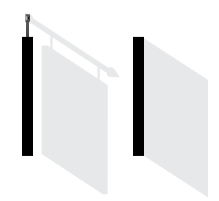
Объемные отдельностоящие буквы и знаки без подложки



Объемные буквы с внутренней подсветкой. Допускается плоская подложка черного цвета




Табличка



Панель-кронштейн



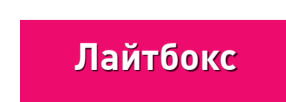Общий указатель, перпендикулярный фасаду



Объемные буквы с внутренней подсветкой. Допускается использование одноцветной светящейся подложки



Дисплей из светодиодных модулей, либо экран



Рекомендуется демонтаж



Допускается до смены вывески



Допустимая вывеска

ГК № 0173200022713000013 от 30.04.2013  
Заказчик: Комитет по архитектуре и градостроительству города Москвы

## Новый Арбат, 7

Архитектурно-художественная концепция внешнего облика улиц, магистралей и территорий города Москвы, выполненная в пилотном режиме (в части размещения информационных конструкций)

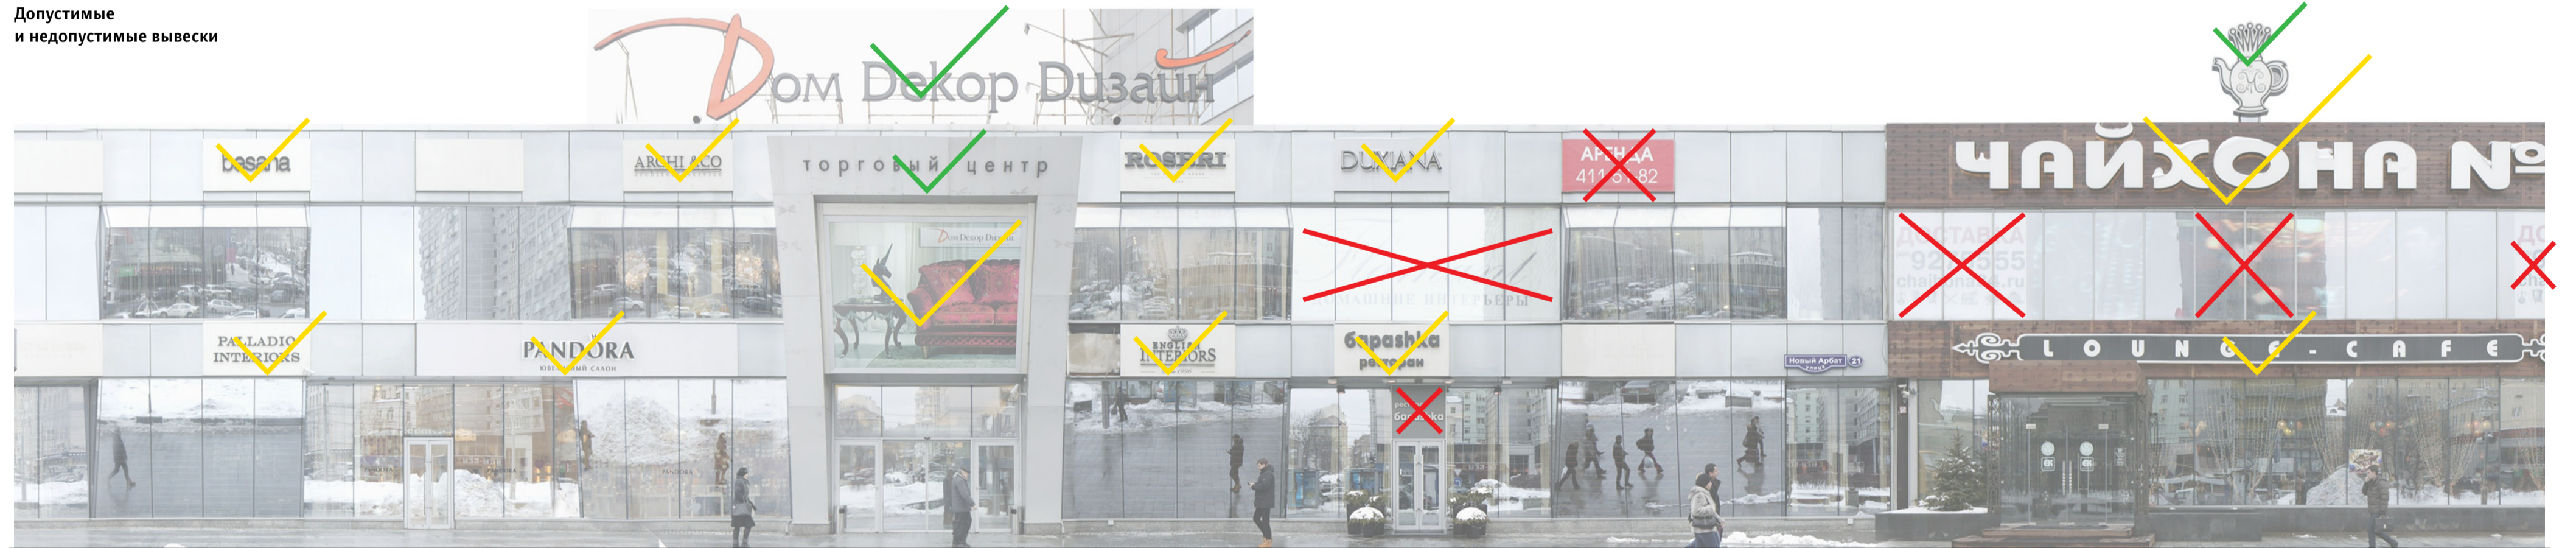
Лист	Листов
174	343
Студия Артемия Лебедева ГУП «ЛавАПУ Москомархитектуры»	

Новый Арбат, 21

Существующее положение  
Существующее положение



Допустимые  
и недопустимые вывески



Условные обозначения

Вывеска	Вывеска			↑	Лайтбокс	Медиафасад	✗	✓	✓
Объемные отдельностоящие буквы и знаки без подложки	Объемные буквы с внутренней подсветкой. Допускается плоская подложка черного цвета	Табличка	Панель-кронштейн	Общий указатель, перпендикулярный фасаду	Объемные буквы с внутренней подсветкой. Допускается использование одноцветной светящейся подложки	Дисплей из светодиодных модулей, либо экран	Рекомендуется демонтаж	Допускается до смены вывески	Допустимая вывеска

ГК № 0173200022713000013 от 30.04.2013  
Заказчик: Комитет по архитектуре и градостроительству города Москвы

**Новый Арбат, 7**  
Архитектурно-художественная концепция внешнего облика улиц, магистралей и территорий города Москвы, выполненная в пилотном режиме (в части размещения информационных конструкций)

Лист	Листов
175	343
Студия Артемия Лебедева ГУП «ЛавАПУ Москомархитектуры»	


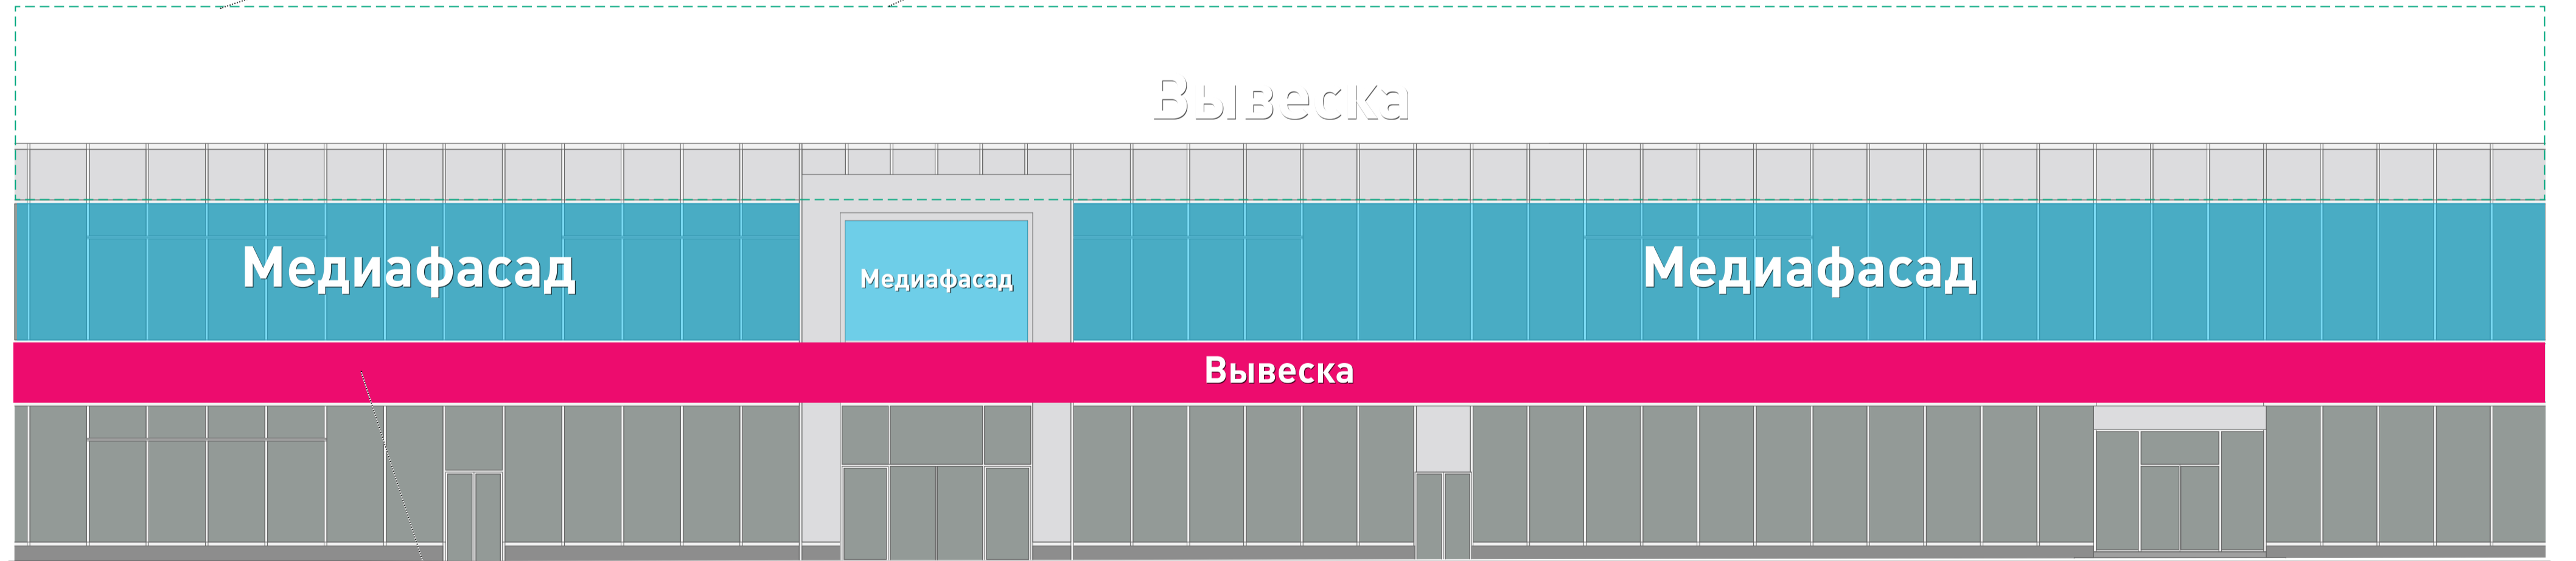


Схема размещения

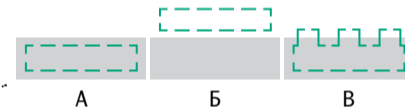Запрещается располагать горизонтальные надписи на фризе с небольшим выносом частей букв над крышей



Надпись может располагаться на фризе с небольшими отступами сверху и снизу (А), над крышей с небольшим отступом (Б), а также располагаться на фризе с выступающими элементами (В)

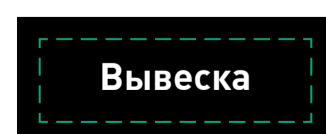


Не допускается разрыва фриза между вывесками

Условные обозначения




Объемные отдельностоящие буквы и знаки без подложки



Объемные буквы с внутренней подсветкой. Допускается плоская подложка черного цвета



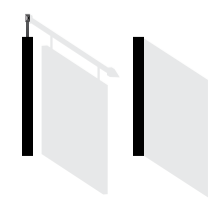
Табличка



Панель-кронштейн



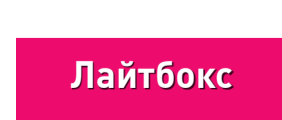Общий указатель, перпендикулярный фасаду



Лайтбокс  
Объемные буквы с внутренней подсветкой. Допускается использование одноцветной светящейся подложки



Медиафасад  
Дисплей из светодиодных модулей, либо экран



Рекомендуется демонтаж



Допускается до смены вывески



Допустимая вывеска

ГК № 0173200022713000013 от 30.04.2013  
Заказчик: Комитет по архитектуре и градостроительству города Москвы

Новый Арбат, 7

Архитектурно-художественная концепция внешнего облика улиц, магистралей и территорий города Москвы, выполненная в пилотном режиме (в части размещения информационных конструкций)

Лист	Листов
176	343
Студия Артемия Лебедева ГУП «ЛавАПУ Москомархитектуры»	

Новый Арбат, 21 (продолжение)

Существующее положение

Существующее положение



Допустимые и недопустимые вывески



Условные обозначения



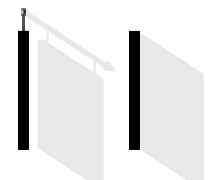
Объемные отдельностоящие буквы и знаки без подложки



Объемные буквы с внутренней подсветкой. Допускается плоская подложка черного цвета




Табличка



Панель-кронштейн



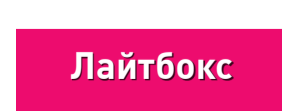Общий указатель, перпендикулярный фасаду



Объемные буквы с внутренней подсветкой. Допускается использование одноцветной светящейся подложки



Дисплей из светодиодных модулей, либо экран



Рекомендуется демонтаж



Допускается до смены вывески



Допустимая вывеска

ГК № 0173200022713000013 от 30.04.2013  
Заказчик: Комитет по архитектуре и градостроительству города Москвы

Новый Арбат, 7

Архитектурно-художественная концепция внешнего облика улиц, магистралей и территорий города Москвы, выполненная в пилотном режиме (в части размещения информационных конструкций)

Лист	Листов
177	343
Студия Артемия Лебедева ГУП «ЛавАПУ Москомархитектуры»	


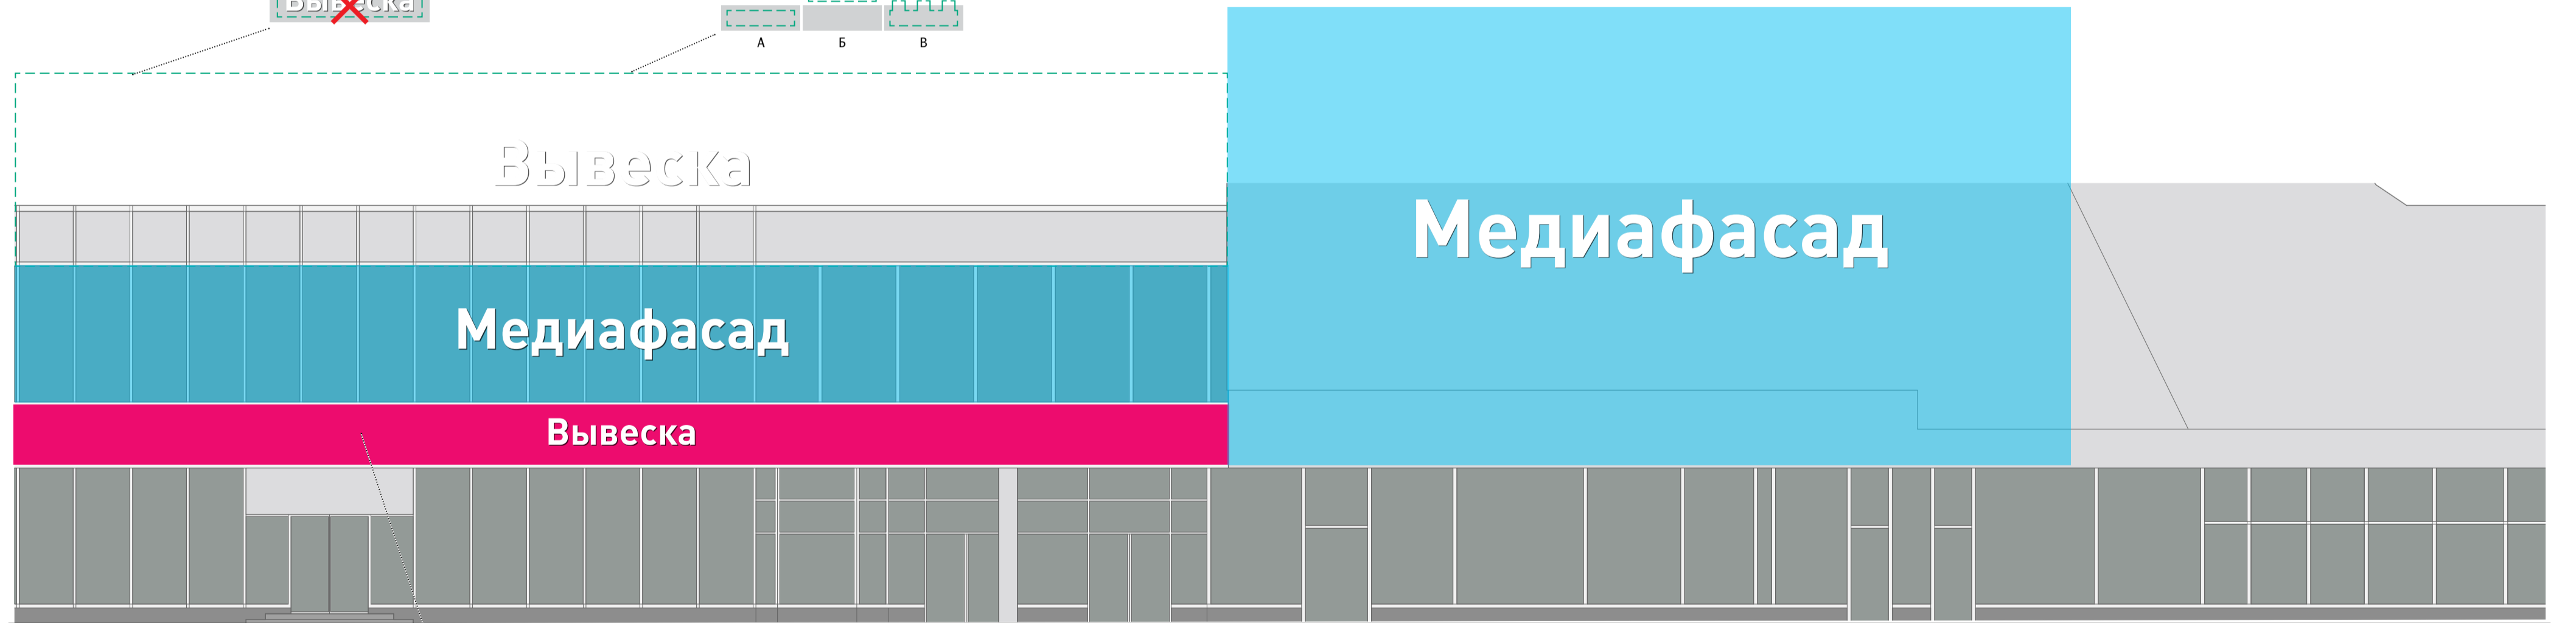
Новый Арбат, 21 (продолжение)

Схема размещения

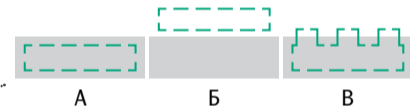Запрещается располагать горизонтальные надписи на фризе с небольшим выносом частей букв над крышей



Надпись может располагаться на фризе с небольшими отступами сверху и снизу (А), над крышей с небольшим отступом (Б), а также располагаться на фризе с выступающими элементами (В)



Не допускается разрыва фриза между вывесками

Условные обозначения



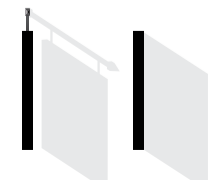
Объемные отдельностоящие буквы и знаки без подложки



Объемные буквы с внутренней подсветкой. Допускается плоская подложка черного цвета



Табличка



Панель-кронштейн



Общий указатель, перпендикулярный фасаду



Объемные буквы с внутренней подсветкой. Допускается использование одноцветной светящейся подложки



Дисплей из светодиодных модулей, либо экран



Рекомендуется демонтаж



Допускается до смены вывески



Допустимая вывеска

ГК № 0173200022713000013 от 30.04.2013  
Заказчик: Комитет по архитектуре и градостроительству города Москвы

Новый Арбат, 7

Архитектурно-художественная концепция внешнего облика улиц, магистралей и территорий города Москвы, выполненная в пилотном режиме (в части размещения информационных конструкций)

Лист	Листов
178	343
Студия Артемия Лебедева ГУП «ЛавАПУ Москомархитектуры»	

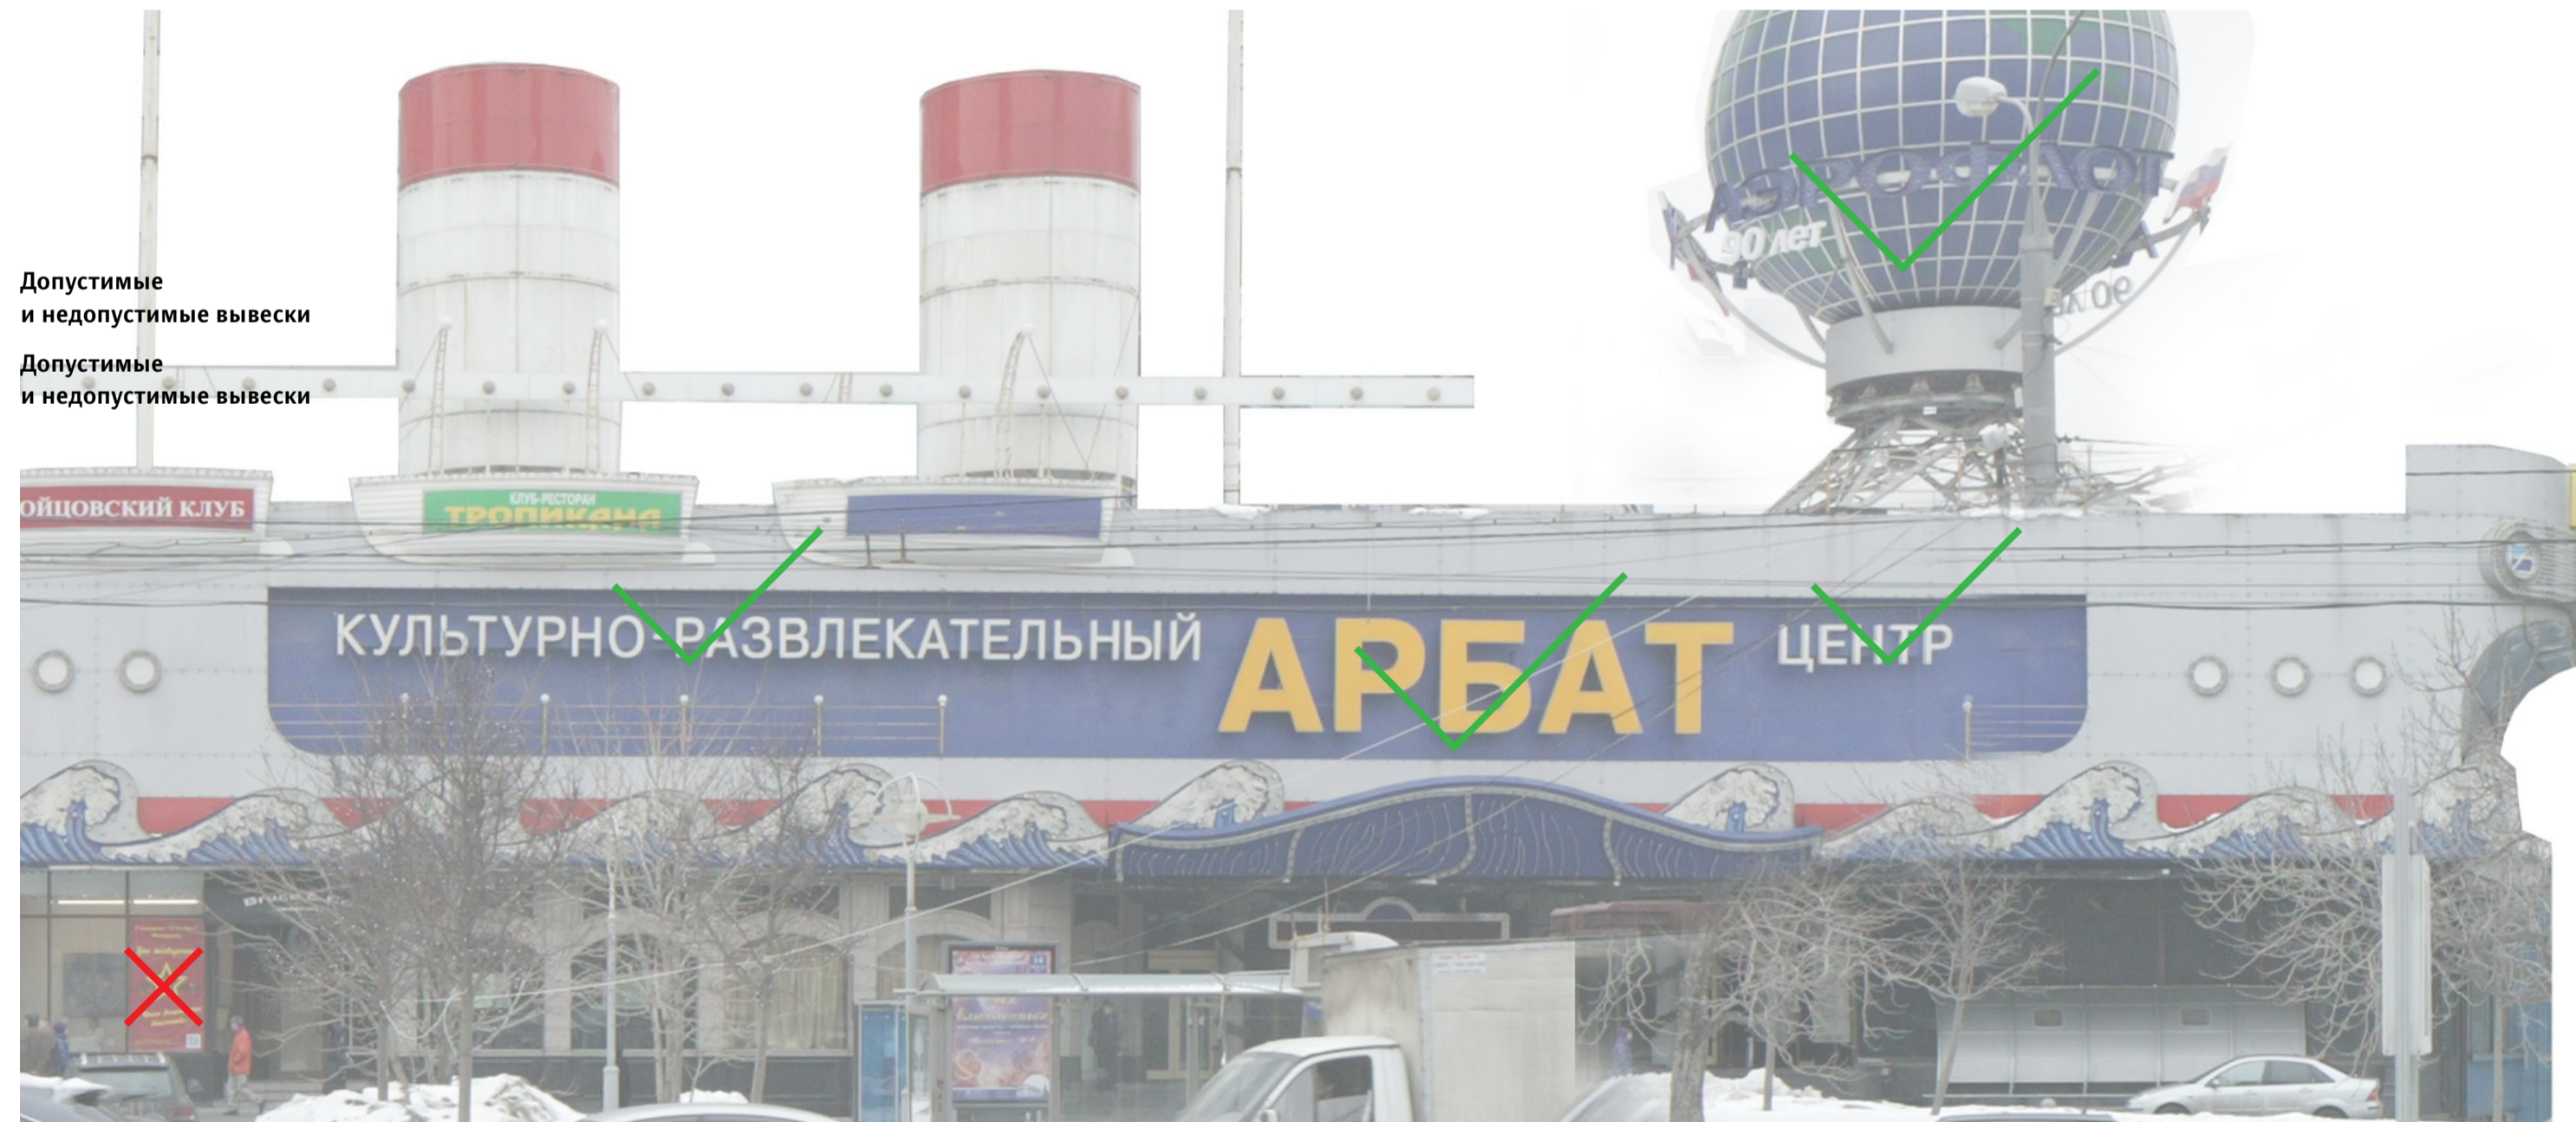
Новый Арбат, 21 (продолжение)

Существующее положение



Допустимые и недопустимые вывески

Допустимые и недопустимые вывески



Условные обозначения

Вывеска	Вывеска			↑	Лайтбокс	Медиафасад	X	✓	✓
Объемные отдельностоящие буквы и знаки без подложки	Объемные буквы с внутренней подсветкой. Допускается плоская подложка черного цвета	Табличка	Панель-кронштейн	Общий указатель, перпендикулярный фасаду	Объемные буквы с внутренней подсветкой. Допускается использование одноцветной светящейся подложки	Дисплей из светодиодных модулей, либо экран	Рекомендуется демонтаж	Допускается до смены вывески	Допустимая вывеска

ГК № 0173200022713000013 от 30.04.2013  
 Заказчик: Комитет по архитектуре и градостроительству города Москвы

**Новый Арбат, 7**

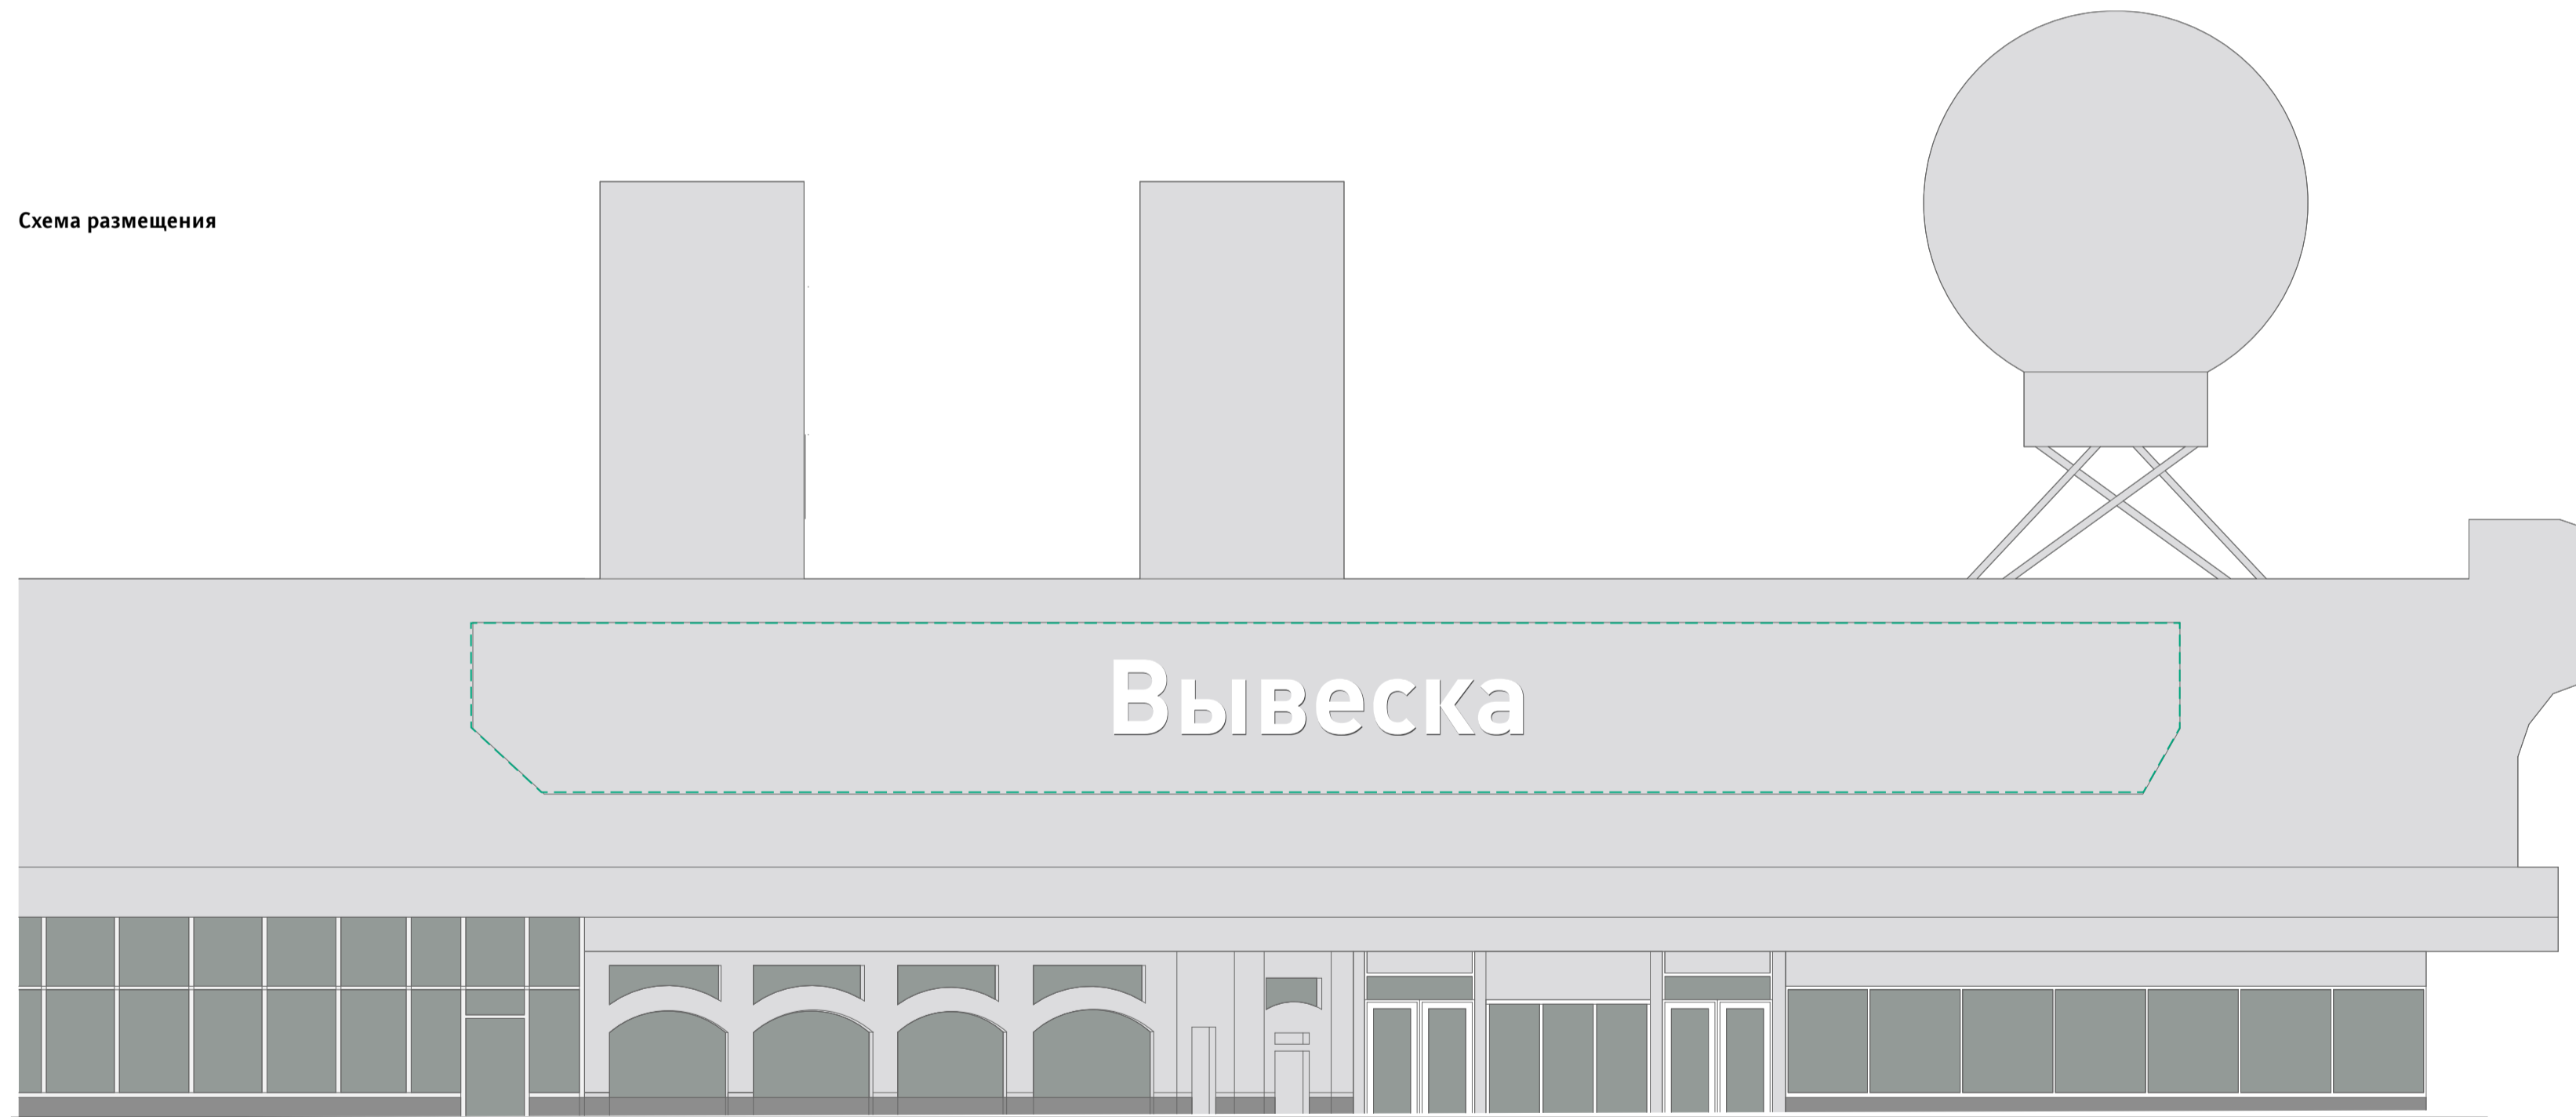
Архитектурно-художественная концепция внешнего облика улиц, магистралей и территорий города Москвы, выполненная в пилотном режиме (в части размещения информационных конструкций)

Лист	Листов
179	343







Студия Артемия Лебедева  
 ГУП «ЛавАПУ Москомархитектуры»

Новый Арбат, 21 (продолжение)

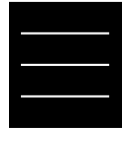Схема размещения



Условные обозначения

 Вывеска	 Вывеска	 Табличка	 Панель-кронштейн	 Общий указатель, перпендикулярный фасаду	 Лайтбокс	 Медиафасад	 Рекомендуется демонтаж	 Допускается до смены вывески	 Допустимая вывеска
Объемные отдельностоящие буквы и знаки без подложки	Объемные буквы с внутренней подсветкой. Допускается плоская подложка черного цвета				Объемные буквы с внутренней подсветкой. Допускается использование одноцветной светящейся подложки	Дисплей из светодиодных модулей, либо экран			

ГК № 0173200022713000013 от 30.04.2013  
 Заказчик: Комитет по архитектуре и градостроительству города Москвы


Новый Арбат, 7

Архитектурно-художественная концепция внешнего облика улиц, магистралей и территорий города Москвы, выполненная в пилотном режиме (в части размещения информационных конструкций)

Лист	Листов
180	343
Студия Артемия Лебедева ГУП «ЛавАПУ Москомархитектуры»	

# Новинский бульвар, 7. Фасад по улице Новый Арбат

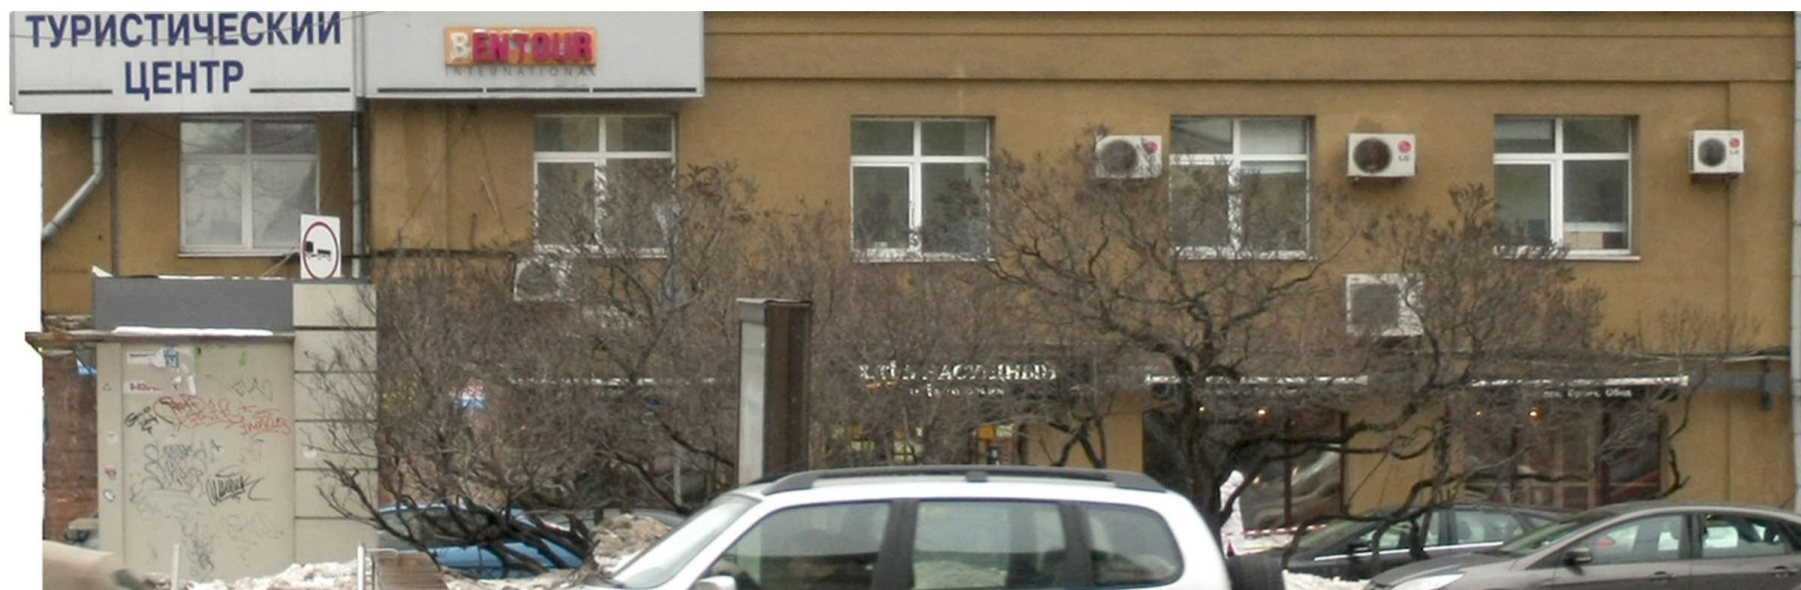
Существующее положение



Допустимые и недопустимые вывески



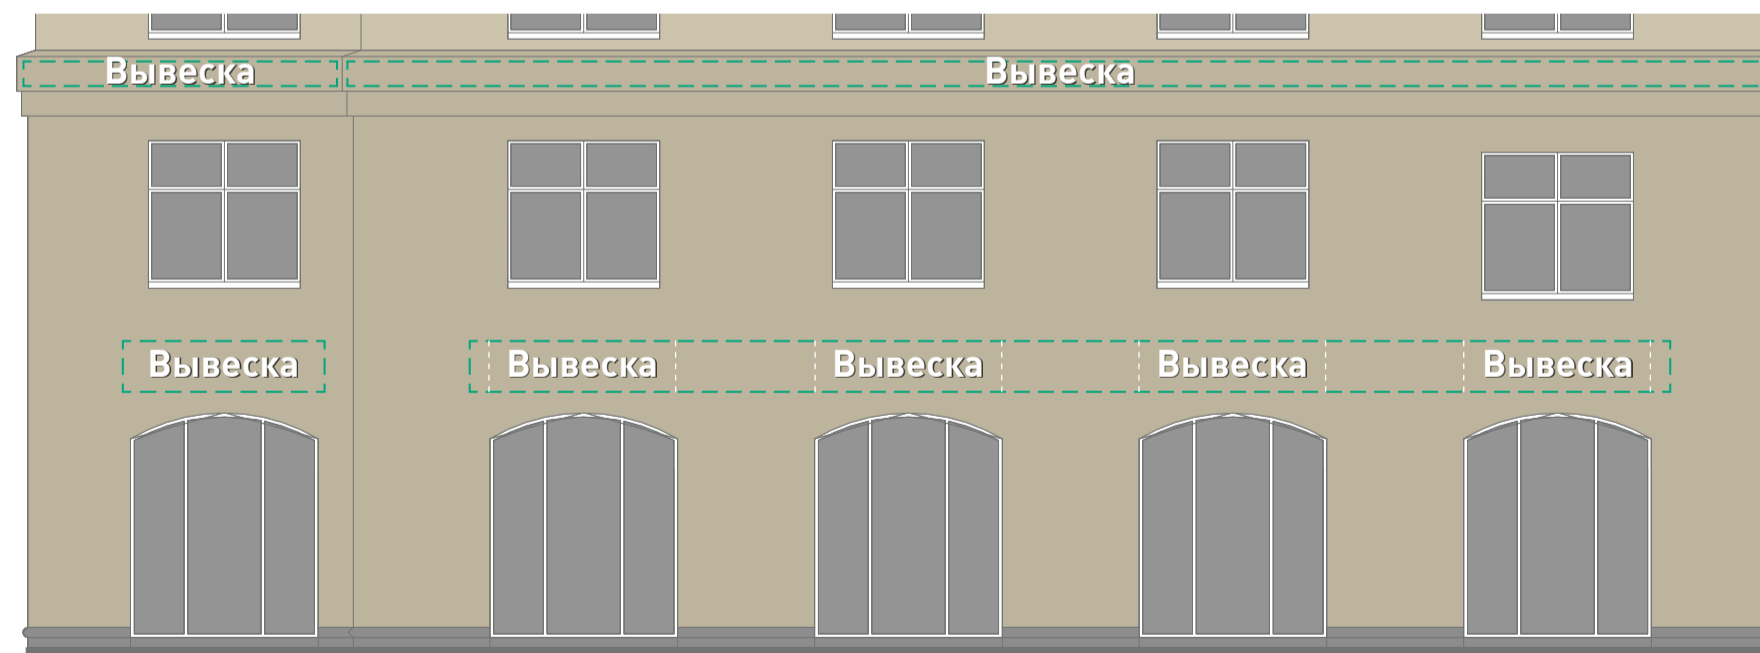Схема размещения



Условные обозначения

							
Вывеска	Вывеска	Табличка	Панель-кронштейн	Общий указатель, перпендикулярный фасаду	Рекомендуется демонтаж	Допускается до смены вывески	Допустимая вывеска
Объемные отдельностоящие буквы и знаки без подложки	Объемные буквы с внутренней подсветкой. Допускается плоская подложка черного цвета						

ГК № 0173200022713000013 от 30.04.2013  
Заказчик: Комитет по архитектуре и градостроительству города Москвы

Новинский бульвар, 7. Фасад по улице Новый Арбат

Архитектурно-художественная концепция внешнего облика улиц, магистралей и территорий города Москвы, выполненная в пилотном режиме (в части размещения информационных конструкций)

Лист	Листов
181	343
Студия Артемия Лебедева ГУП «ЛавАПУ Москомархитектуры»	

# Новый Арбат, 23

## Существующее положение



## Допустимые и недопустимые вывески



## Схема размещения



## Условные обозначения

							
Вывеска	Вывеска	Табличка	Панель-кронштейн	Общий указатель, перпендикулярный фасаду	Рекомендуется демонтаж	Допускается до смены вывески	Допустимая вывеска
Объемные отдельностоящие буквы и знаки без подложки	Объемные буквы с внутренней подсветкой. Допускается плоская подложка черного цвета						

ГК № 0173200022713000013 от 30.04.2013  
Заказчик: Комитет по архитектуре и градостроительству города Москвы

Новый Арбат, 23  
Архитектурно-художественная концепция внешнего облика улиц, магистралей и территорий города Москвы, выполненная в пилотном режиме (в части размещения информационных конструкций)

Лист	Листов
182	343
Студия Артемия Лебедева ГУП «ЛавАПУ Москомархитектуры»	

# Новый Арбат, 23 (продолжение)

## Существующее положение



## Допустимые и недопустимые вывески



## Схема размещения



## Условные обозначения

							
Вывеска	Вывеска	Табличка	Панель-кронштейн	Общий указатель, перпендикулярный фасаду	Рекомендуется демонтаж	Допускается до смены вывески	Допустимая вывеска
Объемные отдельностоящие буквы и знаки без подложки	Объемные буквы с внутренней подсветкой. Допускается плоская подложка черного цвета						

ГК № 0173200022713000013 от 30.04.2013  
Заказчик: Комитет по архитектуре и градостроительству города Москвы

### Новый Арбат, 23 (продолжение)

Архитектурно-художественная концепция внешнего облика улиц, магистралей и территорий города Москвы, выполненная в пилотном режиме (в части размещения информационных конструкций)

Лист	Листов
183	343
Студия Артемия Лебедева ГУП «ЛавАПУ Москомархитектуры»	



# Новый Арбат, 25

## Существующее положение



## Допустимые и недопустимые вывески



## Схема размещения



## Условные обозначения



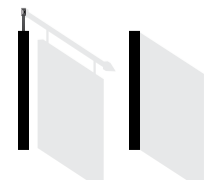
Объемные отдельностоящие буквы и знаки без подложки



Объемные буквы с внутренней подсветкой. Допускается плоская подложка черного цвета



Табличка



Панель-кронштейн



Общий указатель, перпендикулярный фасаду



Рекомендуется демонтаж



Допускается до смены вывески



Допустимая вывеска

ГК № 0173200022713000013 от 30.04.2013  
Заказчик: Комитет по архитектуре и градостроительству города Москвы

### Новый Арбат, 25

Архитектурно-художественная концепция внешнего облика улиц, магистралей и территорий города Москвы, выполненная в пилотном режиме (в части размещения информационных конструкций)

Лист	Листов
184	343
Студия Артемия Лебедева ГУП «ЛавАПУ Москомархитектуры»	

# Новый Арбат, 27

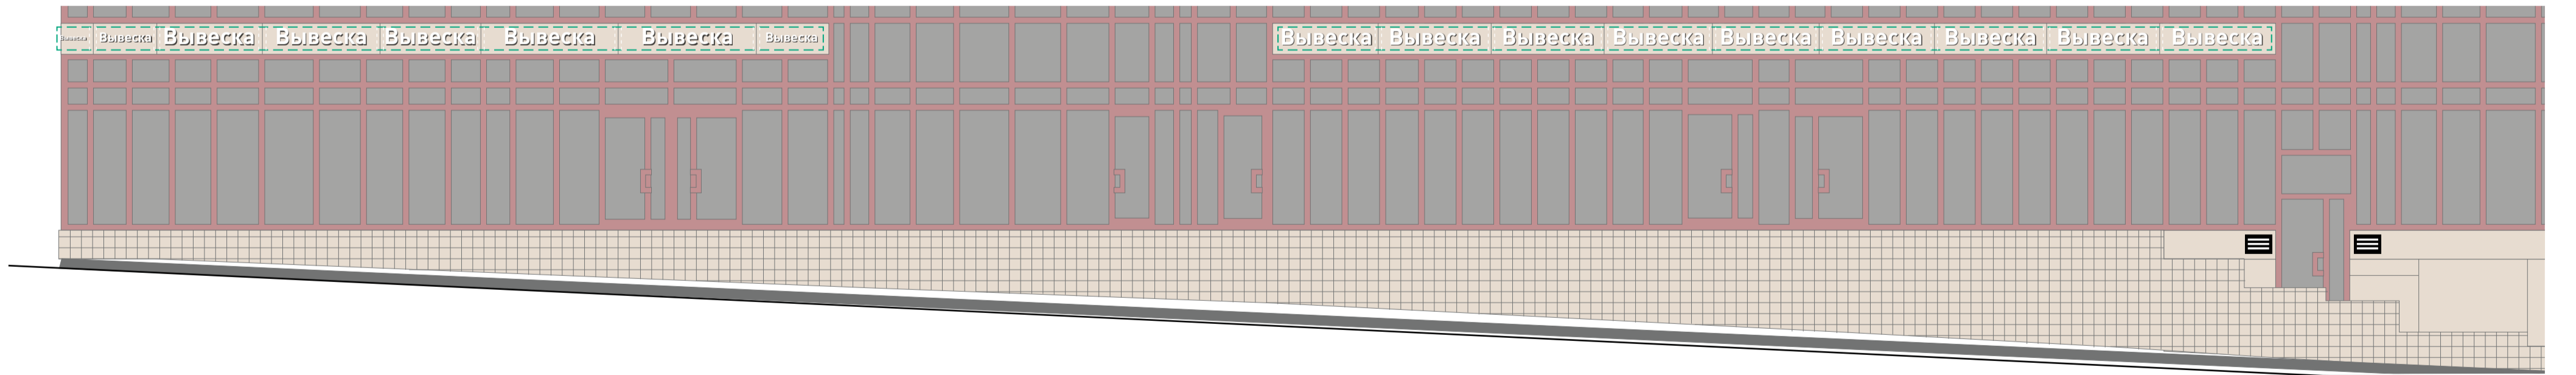
## Существующее положение



## Допустимые и недопустимые вывески



## Схема размещения



### Условные обозначения

Объемные отдельностоящие буквы и знаки без подложки	Объемные буквы с внутренней подсветкой. Допускается плоская подложка черного цвета	Табличка	Панель-кронштейн	Общий указатель, перпендикулярный фасаду	Рекомендуется демонтаж	Допускается до смены вывески	Допустимая вывеска

ГК № 0173200022713000013 от 30.04.2013  
 Заказчик: Комитет по архитектуре и градостроительству города Москвы

**Новый Арбат, 27**  
 Архитектурно-художественная концепция внешнего облика улиц, магистралей и территорий города Москвы, выполненная в пилотном режиме (в части размещения информационных конструкций)

Лист	Листов
185	343

Студия Артемия Лебедева  
 ГУП «ЛавАПУ Москомархитектуры»

# Новый Арбат, 27 (продолжение)


Существующее положение



Допустимые и недопустимые вывески



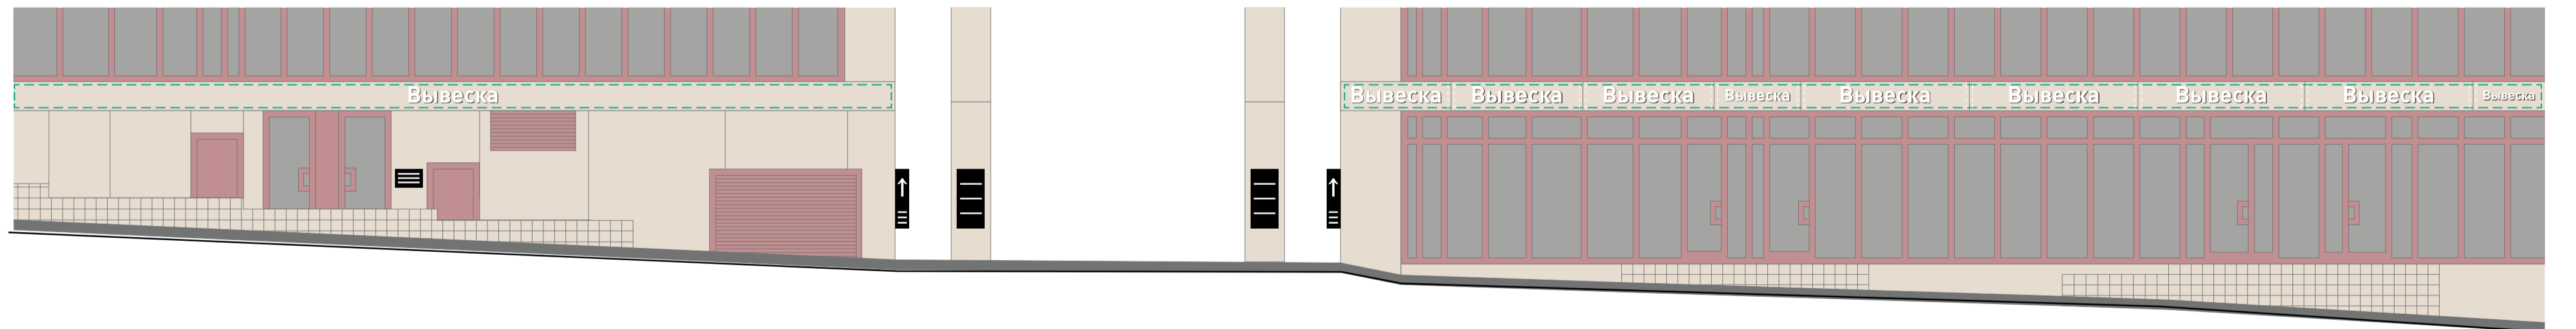Схема размещения



Условные обозначения

Объемные отдельностоящие буквы и знаки без подложки	Объемные буквы с внутренней подсветкой. Допускается плоская подложка черного цвета	Табличка	Панель-кронштейн	Общий указатель, перпендикулярный фасаду	Рекомендуется демонтаж	Допускается до смены вывески	Допустимая вывеска

ГК № 0173200022713000013 от 30.04.2013  
Заказчик: Комитет по архитектуре и градостроительству города Москвы

**Новый Арбат, 27 (продолжение)**

Архитектурно-художественная концепция внешнего облика улиц, магистралей и территорий города Москвы, выполненная в пилотном режиме (в части размещения информационных конструкций)

Лист	Листов
186	343
Студия Артемия Лебедева ГУП «ЛавАПУ Москомархитектуры»	

# Новый Арбат, 27 (продолжение)

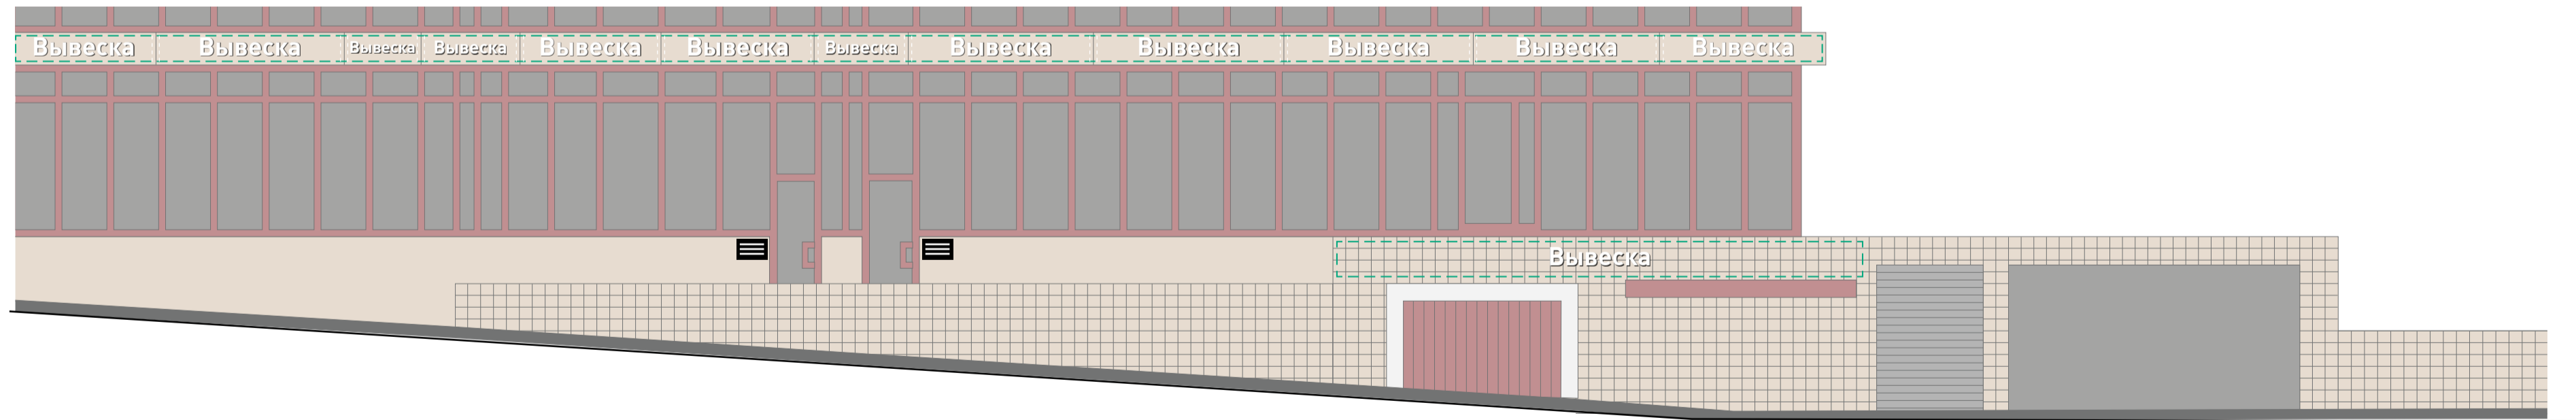
## Существующее положение



## Допустимые и недопустимые вывески



## Схема размещения



## Условные обозначения

Объемные отдельностоящие буквы и знаки без подложки	Объемные буквы с внутренней подсветкой. Допускается плоская подложка черного цвета	Табличка	Панель-кронштейн	Общий указатель, перпендикулярный фасаду	Рекомендуется демонтаж	Допускается до смены вывески	Допустимая вывеска

ГК № 0173200022713000013 от 30.04.2013  
Заказчик: Комитет по архитектуре и градостроительству города Москвы

### Новый Арбат, 27 (продолжение)

Архитектурно-художественная концепция внешнего облика улиц, магистралей и территорий города Москвы, выполненная в пилотном режиме (в части размещения информационных конструкций)

Лист	Листов
187	343
Студия Артемия Лебедева ГУП «ЛавАПУ Москомархитектуры»	

# Новый Арбат, 31/12

## Существующее положение



## Допустимые и недопустимые вывески



## Схема размещения



## Условные обозначения



Объемные отдельностоящие буквы и знаки без подложки



Объемные буквы с внутренней подсветкой. Допускается плоская подложка черного цвета



Табличка



Панель-кронштейн



Общий указатель, перпендикулярный фасаду



Рекомендуется демонтаж



Допускается до смены вывески



Допустимая вывеска

ГК № 0173200022713000013 от 30.04.2013  
Заказчик: Комитет по архитектуре и градостроительству города Москвы

Новый Арбат, 31/12

Архитектурно-художественная концепция внешнего облика улиц, магистралей и территорий города Москвы, выполненная в пилотном режиме (в части размещения информационных конструкций)

Лист	Листов
188	343
Студия Артемия Лебедева ГУП «ЛавАПУ Москомархитектуры»	

Новый Арбат, 31/12 (продолжение)

Существующее положение



Допустимые и недопустимые вывески



Схема размещения



Условные обозначения

 Вывеска	 Вывеска	 Табличка	 Панель-кронштейн	 Общий указатель, перпендикулярный фасаду	 Рекомендуется демонтаж	 Допускается до смены вывески	 Допустимая вывеска
Объемные отдельностоящие буквы и знаки без подложки	Объемные буквы с внутренней подсветкой. Допускается плоская подложка черного цвета						

ГК № 0173200022713000013 от 30.04.2013  
Заказчик: Комитет по архитектуре и градостроительству города Москвы

Новый Арбат, 31/12 (продолжение)

Архитектурно-художественная концепция внешнего облика улиц, магистралей и территорий города Москвы, выполненная в пилотном режиме (в части размещения информационных конструкций)

Лист	Листов
189	343
Студия Артемия Лебедева ГУП «ЛавАПУ Москомархитектуры»	

Новый Арбат, 36, стр. 3

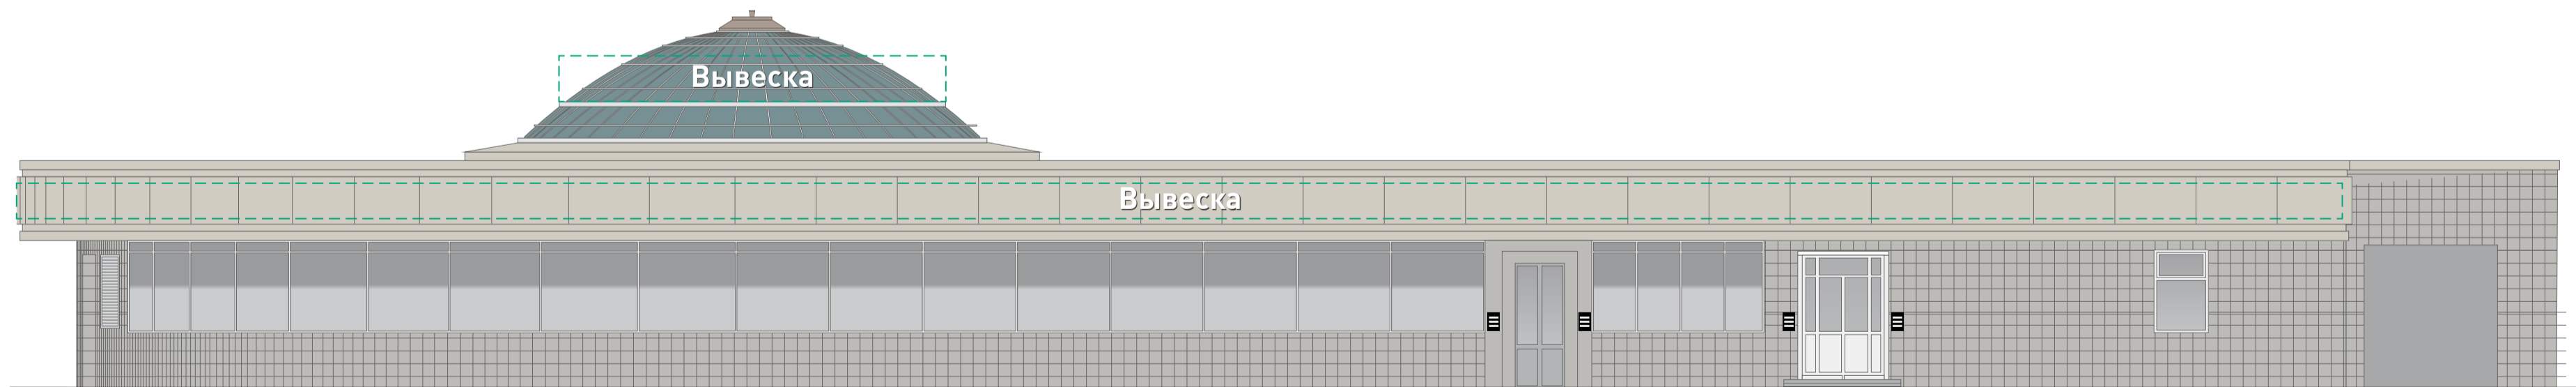
Существующее положение




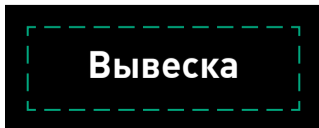
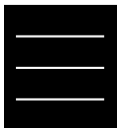
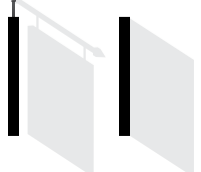

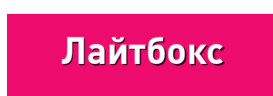




Допустимые и недопустимые вывески



Схема размещения



Условные обозначения

 Вывеска	 Вывеска	 Табличка	 Панель-кронштейн	 Общий указатель, перпендикулярный фасаду	 Лайтбокс	 Медиафасад	 Рекомендуется демонтаж	 Допускается до смены вывески	 Допустимая вывеска
Объемные отдельностоящие буквы и знаки без подложки	Объемные буквы с внутренней подсветкой. Допускается плоская подложка черного цвета				Объемные буквы с внутренней подсветкой. Допускается использование одноцветной светящейся подложки	Дисплей из светодиодных модулей, либо экран			

ГК № 0173200022713000013 от 30.04.2013  
Заказчик: Комитет по архитектуре и градостроительству города Москвы

Новый Арбат, 36, стр. 3

Архитектурно-художественная концепция внешнего облика улиц, магистралей и территорий города Москвы, выполненная в пилотном режиме (в части размещения информационных конструкций)

Лист	Листов
190	343
Студия Артемия Лебедева ГУП «ЛавАПУ Москомархитектуры»	

# Новый Арбат, 36


Существующее положение



Допустимые и недопустимые вывески



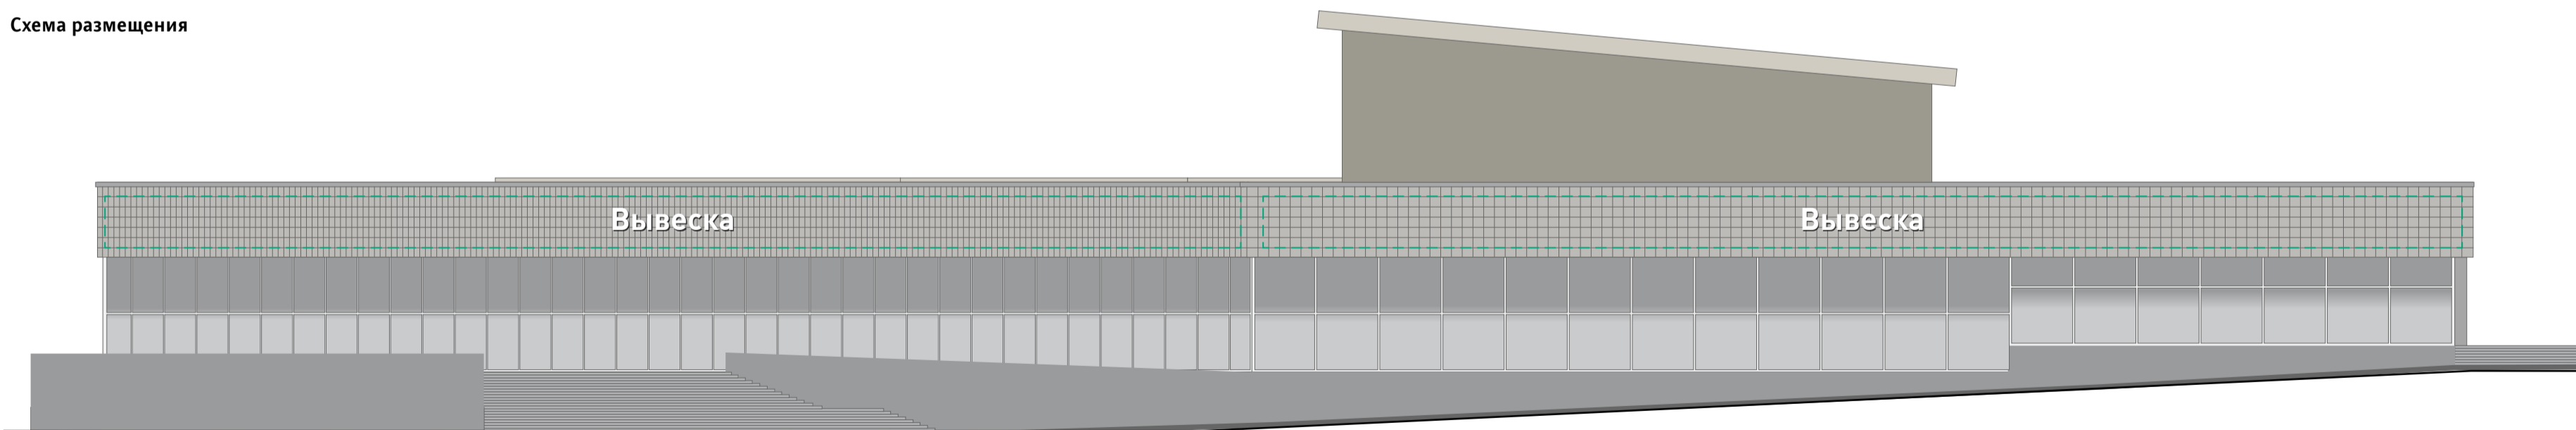Схема размещения



Условные обозначения



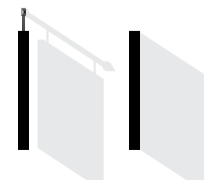
Объемные отдельностоящие буквы и знаки без подложки



Объемные буквы с внутренней подсветкой. Допускается плоская подложка черного цвета




Табличка



Панель-кронштейн



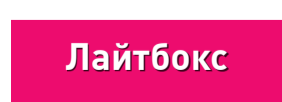Общий указатель, перпендикулярный фасаду



Объемные буквы с внутренней подсветкой. Допускается использование одноцветной светящейся подложки



Дисплей из светодиодных модулей, либо экран



Рекомендуется демонтаж



Допускается до смены вывески



Допустимая вывеска

ГК № 0173200022713000013 от 30.04.2013  
Заказчик: Комитет по архитектуре и градостроительству города Москвы

Новый Арбат, 36


Архитектурно-художественная концепция внешнего облика улиц, магистралей и территорий города Москвы, выполненная в пилотном режиме (в части размещения информационных конструкций)

Лист	Листов
191	343
Студия Артемия Лебедева ГУП «ЛавАПУ Москомархитектуры»	




# Новый Арбат, 32

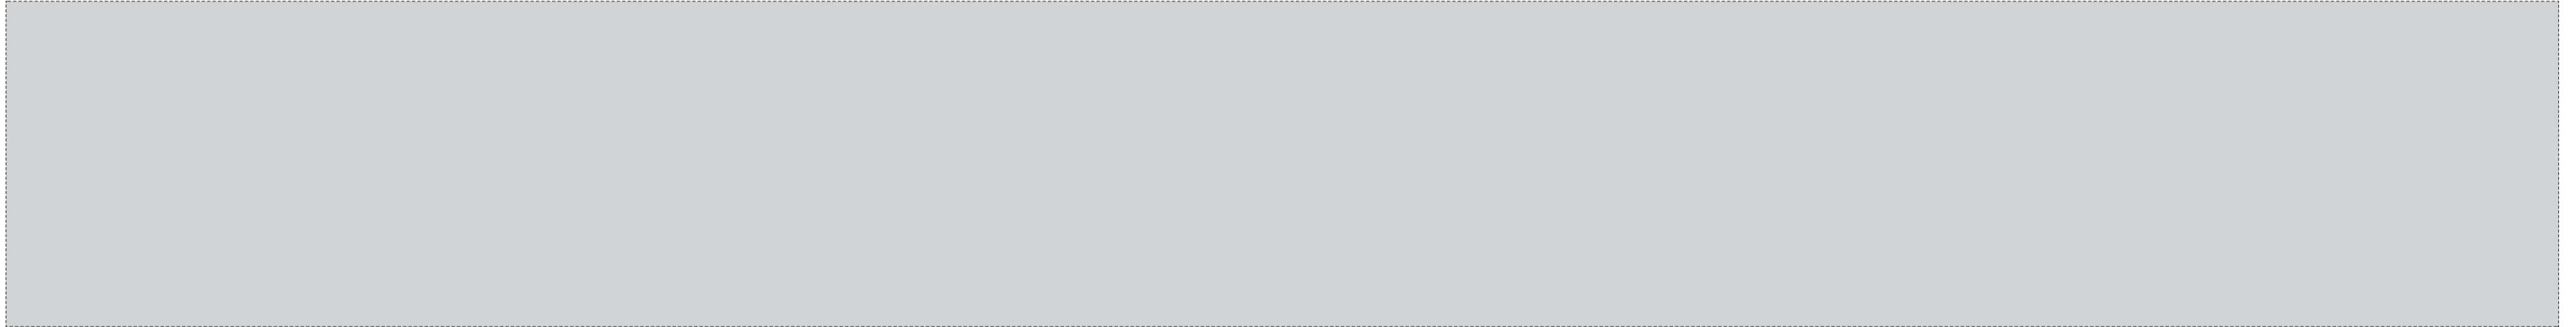
## Существующее положение



## Допустимые и недопустимые вывески

 


## Схема размещения

 

## Условные обозначения



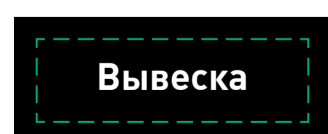
Объемные отдельностоящие буквы и знаки без подложки



Объемные буквы с внутренней подсветкой. Допускается плоская подложка черного цвета



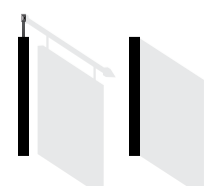Табличка



Панель-кронштейн



Общий указатель, перпендикулярный фасаду



Объемные буквы с внутренней подсветкой. Допускается использование одноцветной светящейся подложки



Дисплей из светодиодных модулей, либо экран



Рекомендуется демонтаж



Допускается до смены вывески



Допустимая вывеска

ГК № 0173200022713000013 от 30.04.2013  
Заказчик: Комитет по архитектуре и градостроительству города Москвы

### Новый Арбат, 32

Архитектурно-художественная концепция внешнего облика улиц, магистралей и территорий города Москвы, выполненная в пилотном режиме (в части размещения информационных конструкций)

Лист	Листов
192	343
Студия Артемия Лебедева ГУП «ЛавАПУ Москомархитектуры»	

# Новый Арбат, 30

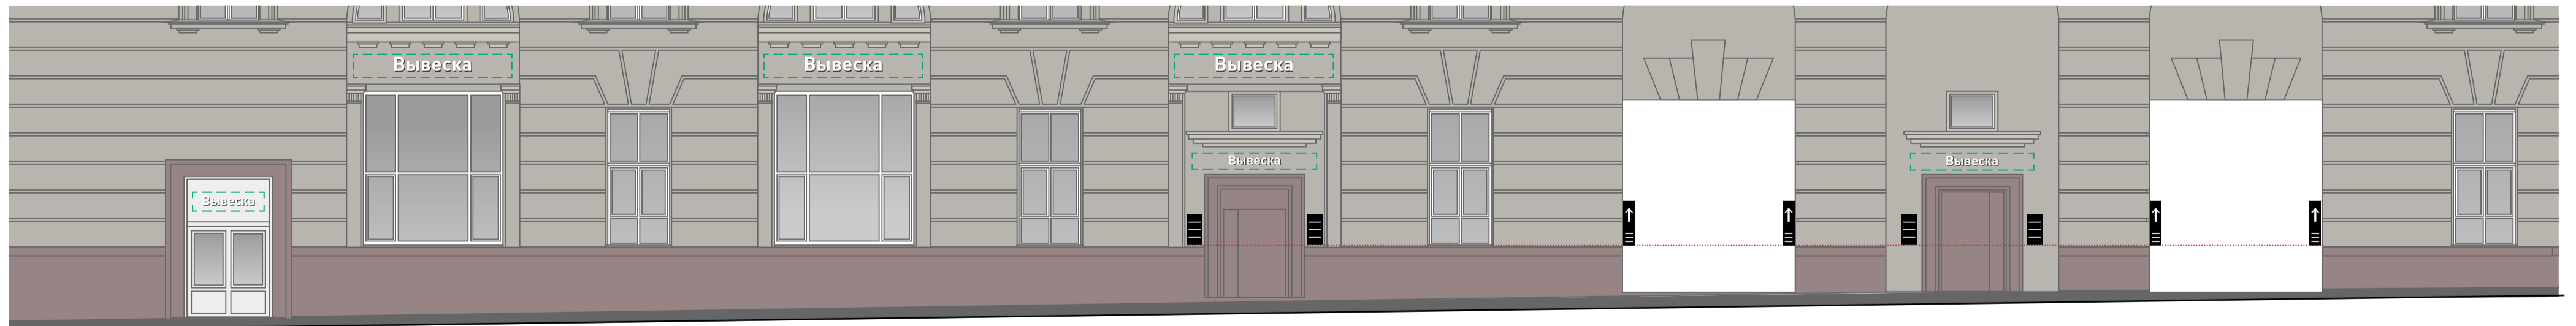
## Существующее положение



## Допустимые и недопустимые вывески




## Схема размещения



## Условные обозначения



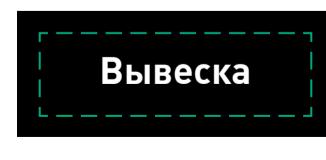
Объемные отдельностоящие буквы и знаки без подложки



Объемные буквы с внутренней подсветкой. Допускается плоская подложка черного цвета



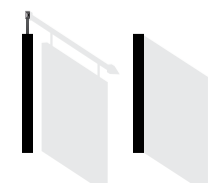
Табличка



Панель-кронштейн



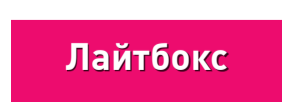Общий указатель, перпендикулярный фасаду



Объемные буквы с внутренней подсветкой. Допускается использование одноцветной светящейся подложки



Дисплей из светодиодных модулей, либо экран



Рекомендуется демонтаж



Допускается до смены вывески



Допустимая вывеска

ГК № 0173200022713000013 от 30.04.2013  
Заказчик: Комитет по архитектуре и градостроительству города Москвы

### Новый Арбат, 30

Архитектурно-художественная концепция внешнего облика улиц, магистралей и территорий города Москвы, выполненная в пилотном режиме (в части размещения информационных конструкций)

Лист	Листов
193	343
Студия Артемия Лебедева ГУП «ЛавАПУ Москомархитектуры»	

# Новый Арбат, 30 (продолжение)

Существующее положение






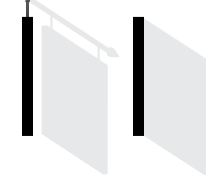

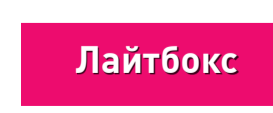



Допустимые и недопустимые вывески



Схема размещения



Условные обозначения

									
Вывеска	Вывеска	Табличка	Панель-кронштейн	Общий указатель, перпендикулярный фасаду	Лайтбокс	Медиафасад	Рекомендуется демонтаж	Допускается до смены вывески	Допустимая вывеска
Объемные отдельностоящие буквы и знаки без подложки	Объемные буквы с внутренней подсветкой. Допускается плоская подложка черного цвета				Объемные буквы с внутренней подсветкой. Допускается использование одноцветной светящейся подложки	Дисплей из светодиодных модулей, либо экран			

ГК № 0173200022713000013 от 30.04.2013  
Заказчик: Комитет по архитектуре и градостроительству города Москвы

**Новый Арбат, 30 (продолжение)**

Архитектурно-художественная концепция внешнего облика улиц, магистралей и территорий города Москвы, выполненная в пилотном режиме (в части размещения информационных конструкций)

Лист	Листов
194	343
Студия Артемия Лебедева ГУП «ЛавАПУ Москомархитектуры»	

# Новинский бульвар, 12. Фасад по улице Новый Арбат

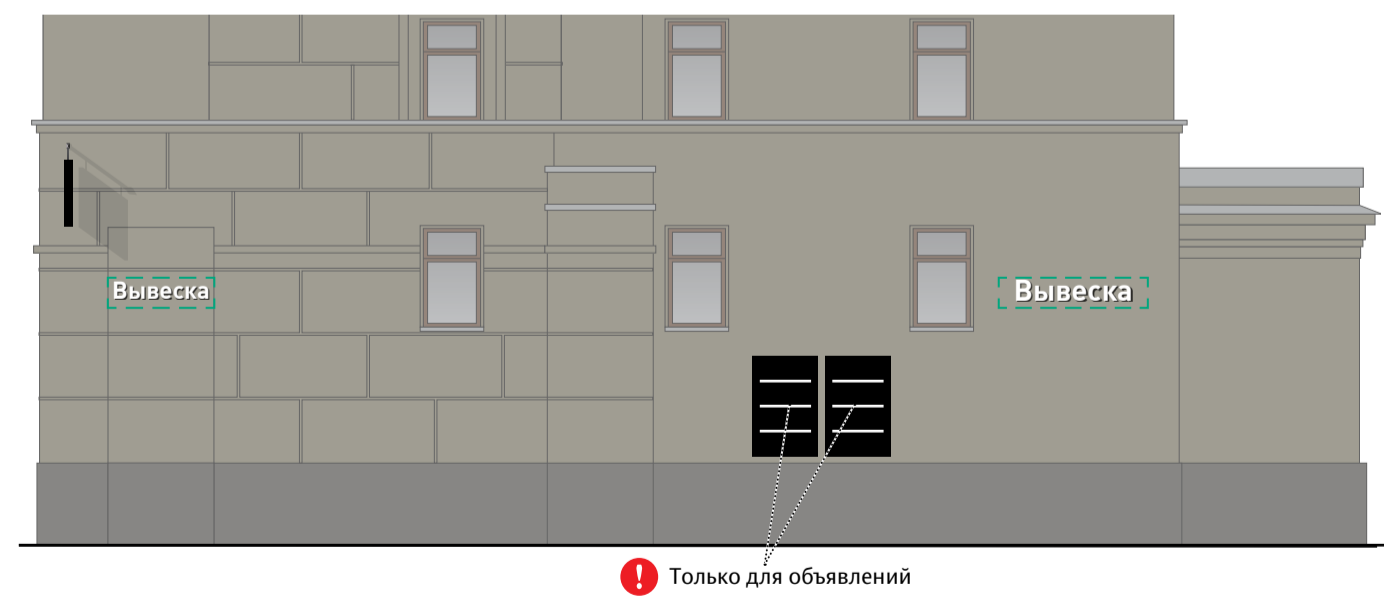
## Существующее положение



## Допустимые и недопустимые вывески




## Схема размещения



## Условные обозначения



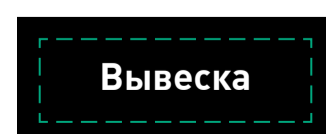Объемные отдельностоящие буквы и знаки без подложки



Объемные буквы с внутренней подсветкой. Допускается плоская подложка черного цвета



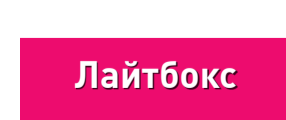
Табличка



Панель-кронштейн



Общий указатель, перпендикулярный фасаду



Объемные буквы с внутренней подсветкой. Допускается использование одноцветной светящейся подложки



Дисплей из светодиодных модулей, либо экран



Рекомендуется демонтаж



Допускается до смены вывески



Допустимая вывеска

ГК № 0173200022713000013 от 30.04.2013  
Заказчик: Комитет по архитектуре и градостроительству города Москвы

### Новинский бульвар, 12. Фасад по улице Новый Арбат

Архитектурно-художественная концепция внешнего облика улиц, магистралей и территорий города Москвы, выполненная в пилотном режиме (в части размещения информационных конструкций)

Лист	Листов
195	343
Студия Артемия Лебедева ГУП «ЛавАПУ Москомархитектуры»	

Новый Арбат, 28


Существующее положение



Допустимые и недопустимые вывески



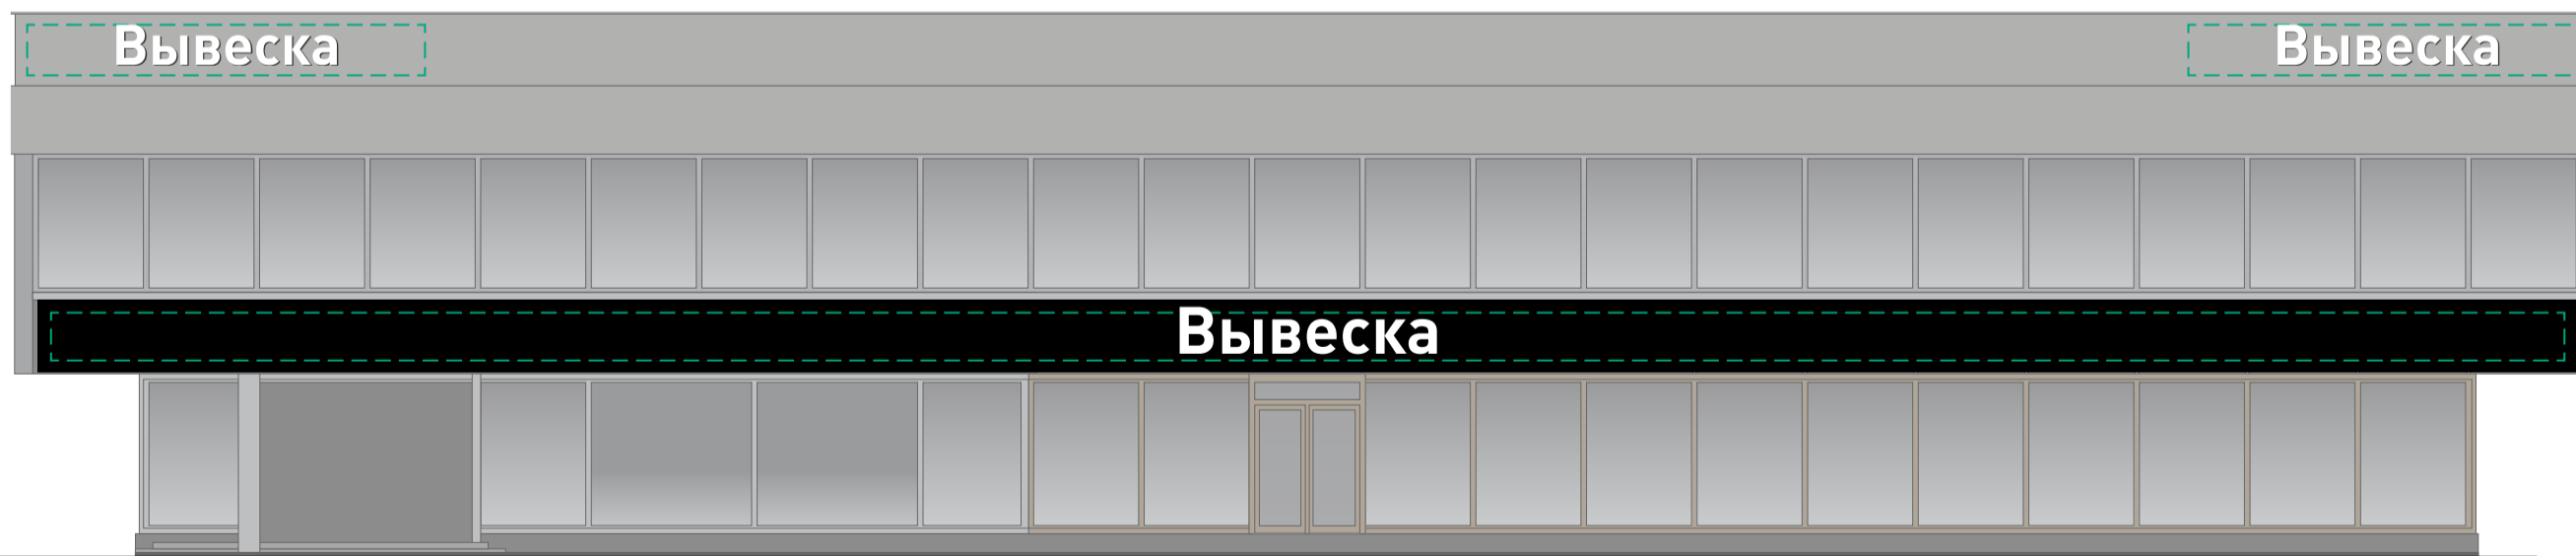Схема размещения



Условные обозначения

									
Вывеска	Вывеска	Табличка	Панель-кронштейн	Общий указатель, перпендикулярный фасаду	Лайтбокс	Медиафасад	Рекомендуется демонтаж	Допускается до смены вывески	Допустимая вывеска
Объемные отдельностоящие буквы и знаки без подложки	Объемные буквы с внутренней подсветкой. Допускается плоская подложка черного цвета				Объемные буквы с внутренней подсветкой. Допускается использование одноцветной светящейся подложки	Дисплей из светодиодных модулей, либо экран			

ГК № 0173200022713000013 от 30.04.2013  
Заказчик: Комитет по архитектуре и градостроительству города Москвы

Новый Арбат, 28

Архитектурно-художественная концепция внешнего облика улиц, магистралей и территорий города Москвы, выполненная в пилотном режиме (в части размещения информационных конструкций)

Лист	Листов
196	343
Студия Артемия Лебедева ГУП «ЛавАПУ Москомархитектуры»	

# Новый Арбат, 26

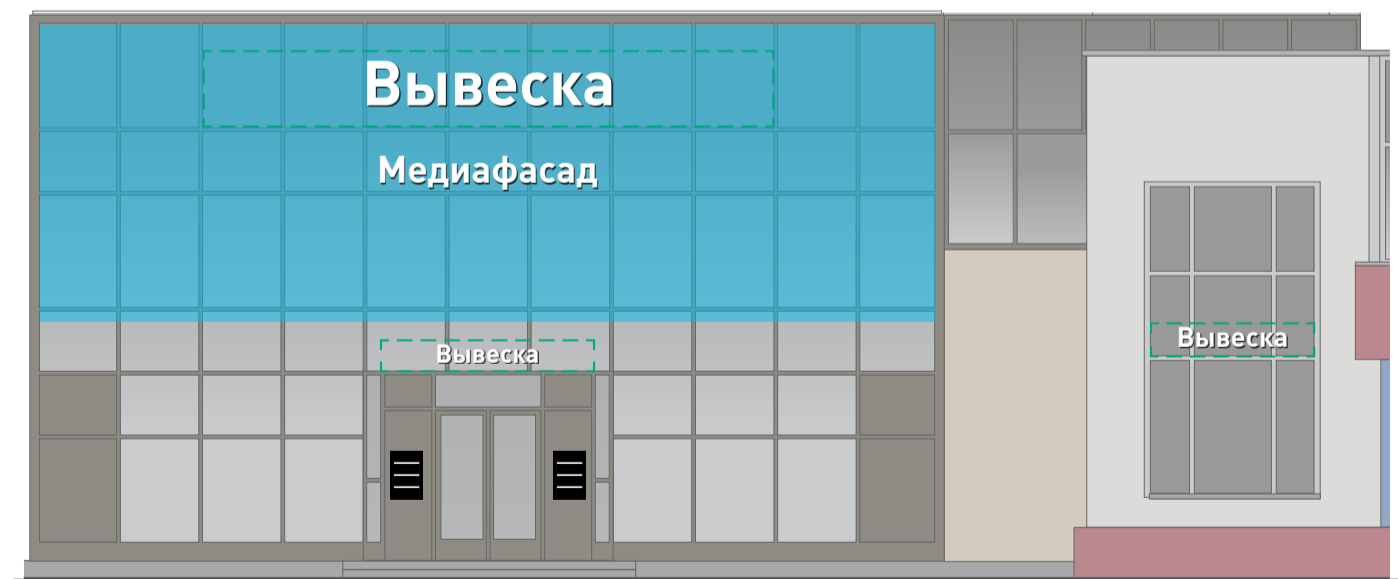
## Существующее положение



## Допустимые и недопустимые вывески



## Схема размещения



## Условные обозначения

									
Вывеска	Вывеска	Табличка	Панель-кронштейн	Общий указатель, перпендикулярный фасаду	Лайтбокс	Медиафасад	Рекомендуется демонтаж	Допускается до смены вывески	Допустимая вывеска
Объемные отдельностоящие буквы и знаки без подложки	Объемные буквы с внутренней подсветкой. Допускается плоская подложка черного цвета				Объемные буквы с внутренней подсветкой. Допускается использование одноцветной светящейся подложки	Дисплей из светодиодных модулей, либо экран			

ГК № 0173200022713000013 от 30.04.2013  
Заказчик: Комитет по архитектуре и градостроительству города Москвы

### Новый Арбат, 26

Архитектурно-художественная концепция внешнего облика улиц, магистралей и территорий города Москвы, выполненная в пилотном режиме (в части размещения информационных конструкций)

Лист	Листов
197	343
Студия Артемия Лебедева ГУП «ЛавАПУ Москомархитектуры»	

Новый Арбат, 24, стр. 2


Существующее положение



Допустимые и недопустимые вывески



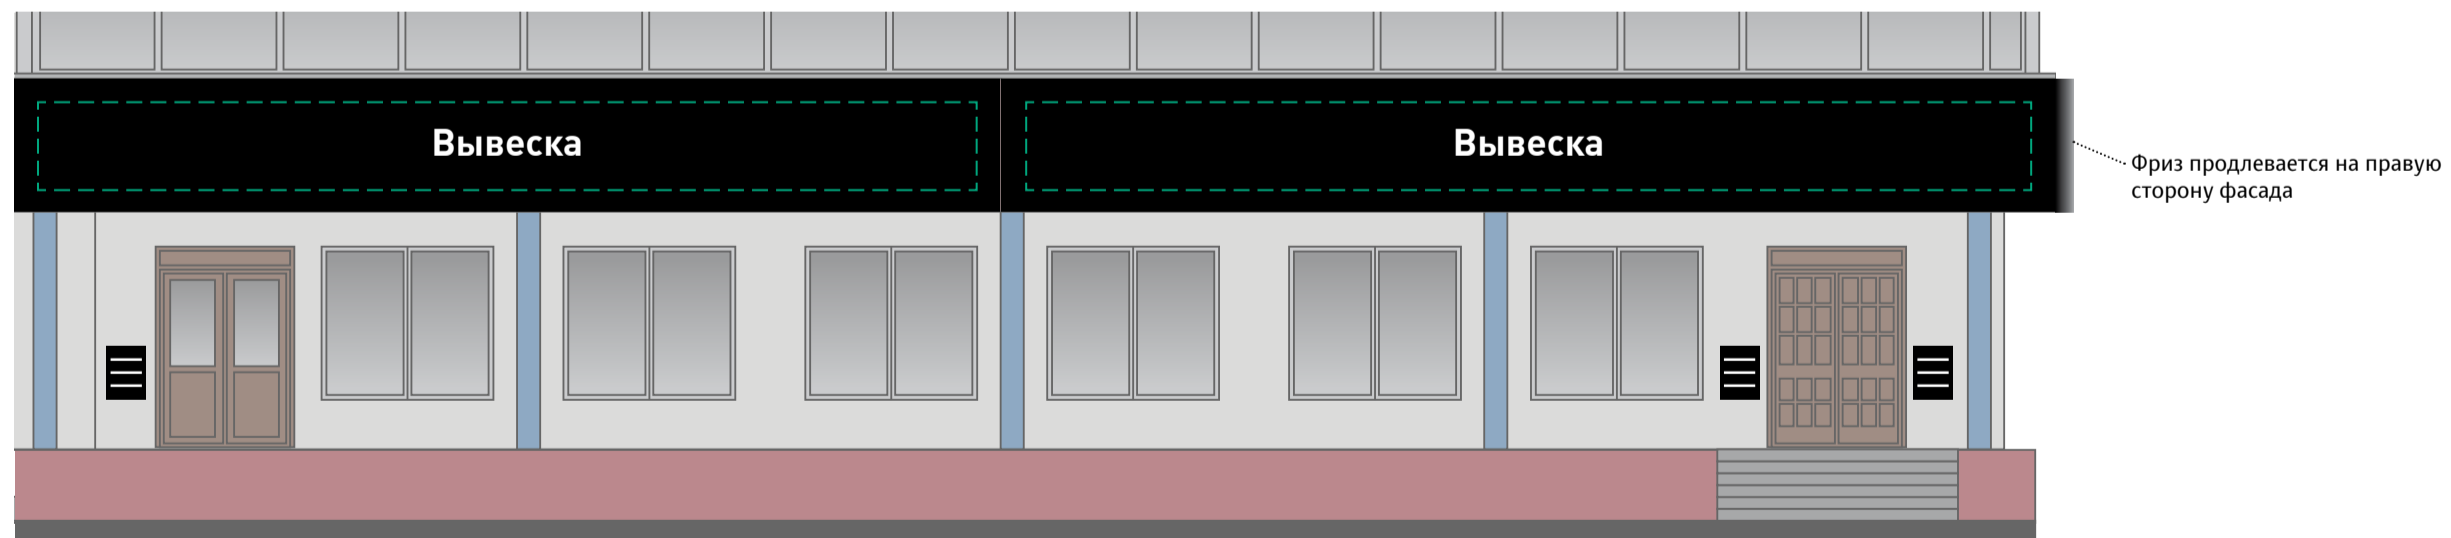Схема размещения



Условные обозначения



Объемные отдельностоящие буквы и знаки без подложки



Объемные буквы с внутренней подсветкой. Допускается плоская подложка черного цвета



Табличка



Панель-кронштейн



Общий указатель, перпендикулярный фасаду



Объемные буквы с внутренней подсветкой. Допускается использование одноцветной светящейся подложки



Дисплей из светодиодных модулей, либо экран



Рекомендуется демонтаж



Допускается до смены вывески



Допустимая вывеска

ГК № 0173200022713000013 от 30.04.2013  
Заказчик: Комитет по архитектуре и градостроительству города Москвы

Новый Арбат, 24, стр. 2

Архитектурно-художественная концепция внешнего облика улиц, магистралей и территорий города Москвы, выполненная в пилотном режиме (в части размещения информационных конструкций)

Лист	Листов
198	343
Студия Артемия Лебедева ГУП «ЛавАПУ Москомархитектуры»	

# Новый Арбат, 24

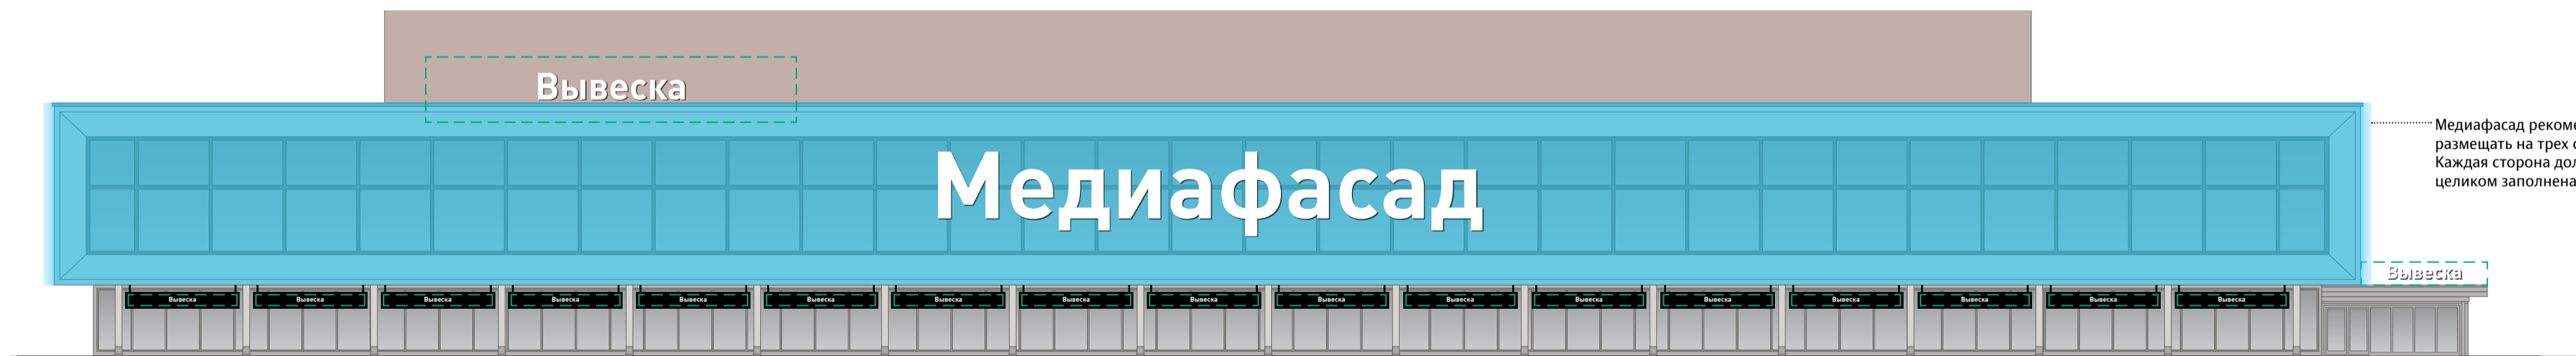
## Существующее положение



## Допустимые и недопустимые вывески



## Схема размещения



## Условные обозначения



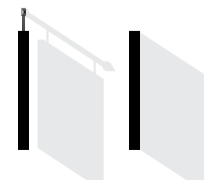
Объемные отдельностоящие буквы и знаки без подложки



Объемные буквы с внутренней подсветкой. Допускается плоская подложка черного цвета



Табличка



Панель-кронштейн



Общий указатель, перпендикулярный фасаду



Объемные буквы с внутренней подсветкой. Допускается использование одноцветной светящейся подложки



Дисплей из светодиодных модулей, либо экран



Рекомендуется демонтаж



Допускается до смены вывески



Допустимая вывеска

ГК № 0173200022713000013 от 30.04.2013  
Заказчик: Комитет по архитектуре и градостроительству города Москвы

Новый Арбат, 24

Архитектурно-художественная концепция внешнего облика улиц, магистралей и территорий города Москвы, выполненная в пилотном режиме (в части размещения информационных конструкций)

Лист	Листов
199	343
Студия Артемия Лебедева ГУП «ЛавАПУ Москомархитектуры»	

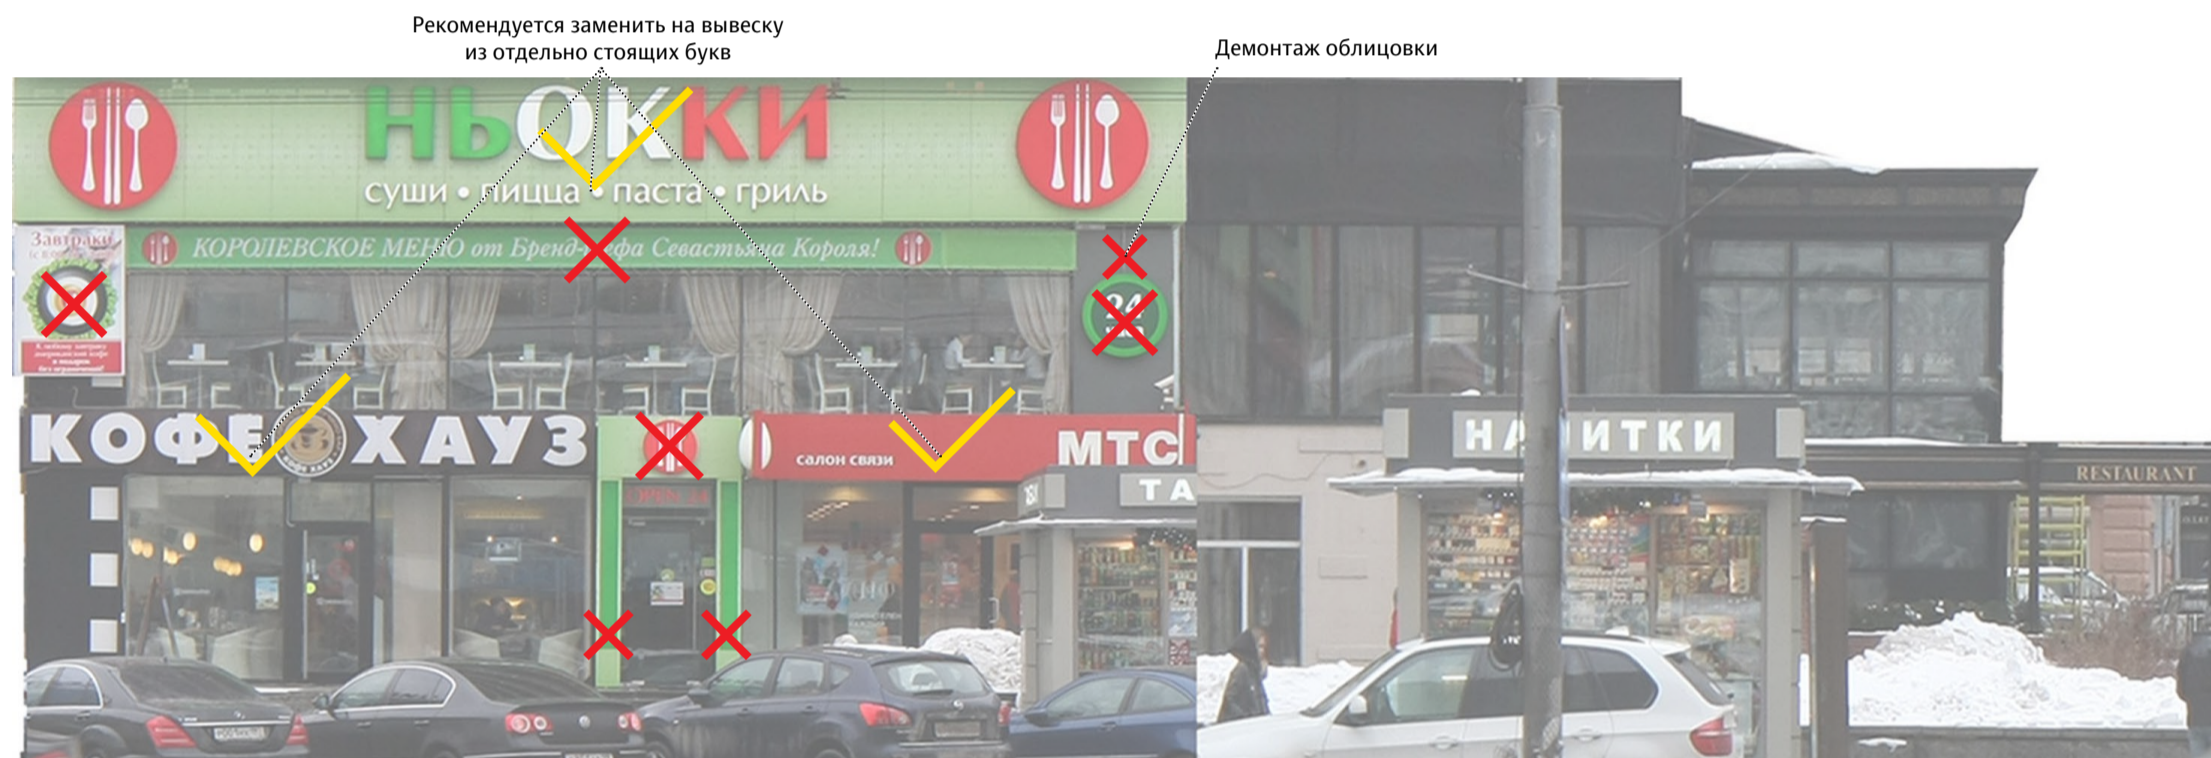


Новый Арбат, 22

Существующее положение




Допустимые и недопустимые вывески



Рекомендуется заменить на вывеску из отдельно стоящих букв

Демонтаж облицовки

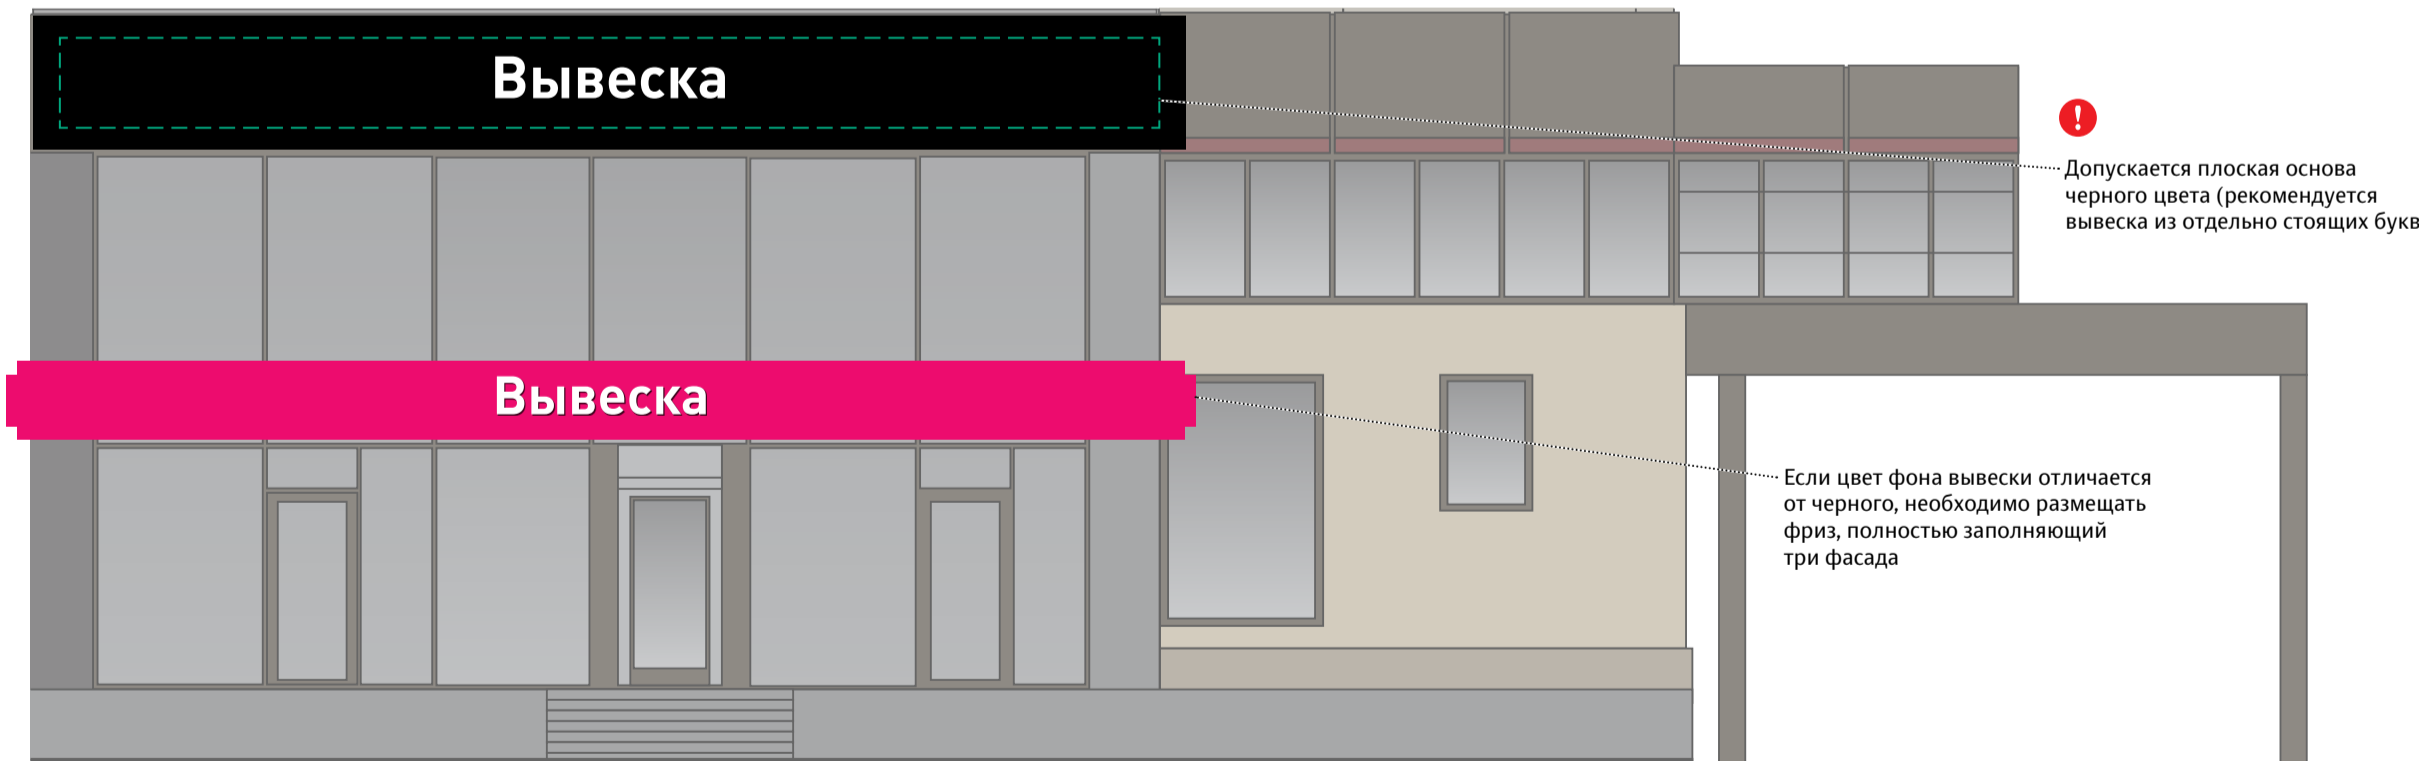Схема размещения



Условные обозначения



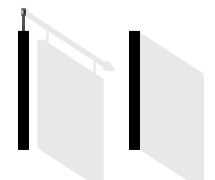
Объемные отдельностоящие буквы и знаки без подложки



Объемные буквы с внутренней подсветкой. Допускается плоская подложка черного цвета




Табличка



Панель-кронштейн



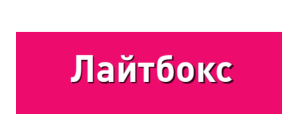Общий указатель, перпендикулярный фасаду



Лайтбокс



Медиафасад



Рекомендуется демонтаж



Допускается до смены вывески



Допустимая вывеска

ГК № 0173200022713000013 от 30.04.2013  
Заказчик: Комитет по архитектуре и градостроительству города Москвы

Новый Арбат, 22

Архитектурно-художественная концепция внешнего облика улиц, магистралей и территорий города Москвы, выполненная в пилотном режиме (в части размещения информационных конструкций)

Лист	Листов
200	343
Студия Артемия Лебедева ГУП «ЛавАПУ Москомархитектуры»	

# Большая Молчановка, 23, стр. 1. Фасад по улице Новый Арбат

## Существующее положение



## Допустимые и недопустимые вывески






## Схема размещения



## Условные обозначения

 <b>Вывеска</b>	 <b>Вывеска</b>	 Табличка	 Панель-кронштейн	 Общий указатель, перпендикулярный фасаду	 <b>Лайтбокс</b>	 <b>Медиафасад</b>
Объемные отдельностоящие буквы и знаки без подложки	Объемные буквы с внутренней подсветкой. Допускается плоская подложка черного цвета				Объемные буквы с внутренней подсветкой. Допускается использование одноцветной светящейся подложки	Дисплей из светодиодных модулей, либо экран

		
Рекомендуется демонтаж	Допускается до смены вывески	Допустимая вывеска

ГК № 0173200022713000013 от 30.04.2013  
Заказчик: Комитет по архитектуре и градостроительству города Москвы

### Большая Молчановка, 23, стр. 1. Фасад по улице Новый Арбат

Архитектурно-художественная концепция внешнего облика улиц, магистралей и территорий города Москвы, выполненная в пилотном режиме (в части размещения информационных конструкций)

Лист	Листов
201	343
Студия Артемия Лебедева ГУП «ЛавАПУ Москомархитектуры»	

# Большая Молчановка, 23, стр. 2. Фасад по улице Новый Арбат

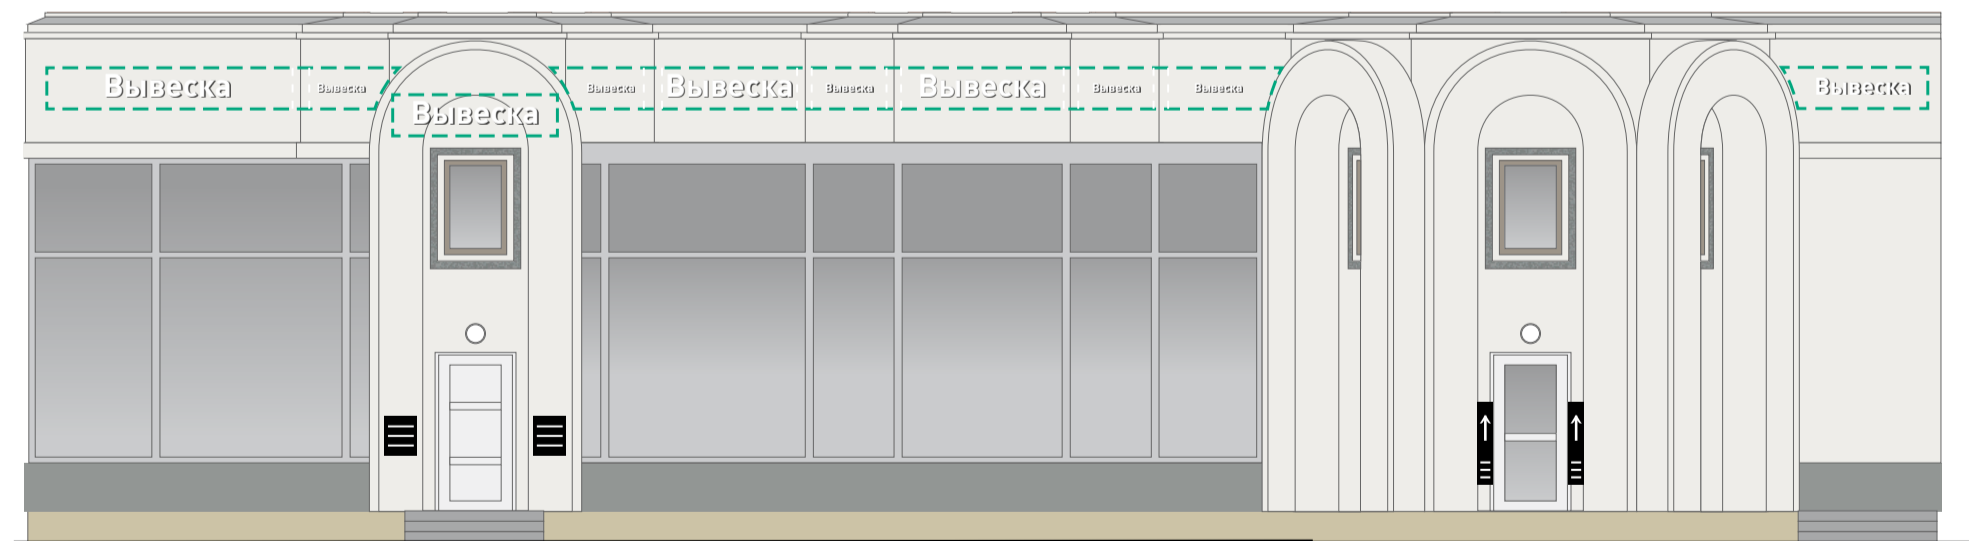
Существующее положение












Допустимые и недопустимые вывески



Схема размещения



Условные обозначения

 Вывеска	 Вывеска	 Табличка	 Панель-кронштейн	 Общий указатель, перпендикулярный фасаду	 Лайтбокс	 Медиафасад	 Рекомендуется демонтаж	 Допускается до смены вывески	 Допустимая вывеска
Объемные отдельностоящие буквы и знаки без подложки	Объемные буквы с внутренней подсветкой. Допускается плоская подложка черного цвета				Объемные буквы с внутренней подсветкой. Допускается использование одноцветной светящейся подложки	Дисплей из светодиодных модулей, либо экран			

ГК № 0173200022713000013 от 30.04.2013  
Заказчик: Комитет по архитектуре и градостроительству города Москвы

**Большая Молчановка, 23, стр. 2. Фасад по улице Новый Арбат**

Архитектурно-художественная концепция внешнего облика улиц, магистралей и территорий города Москвы, выполненная в пилотном режиме (в части размещения информационных конструкций)

Лист	Листов
202	343
Студия Артемия Лебедева ГУП «ЛавАПУ Москомархитектуры»	

# Большая Молчановка, 21-а. Фасад по улице Новый Арбат

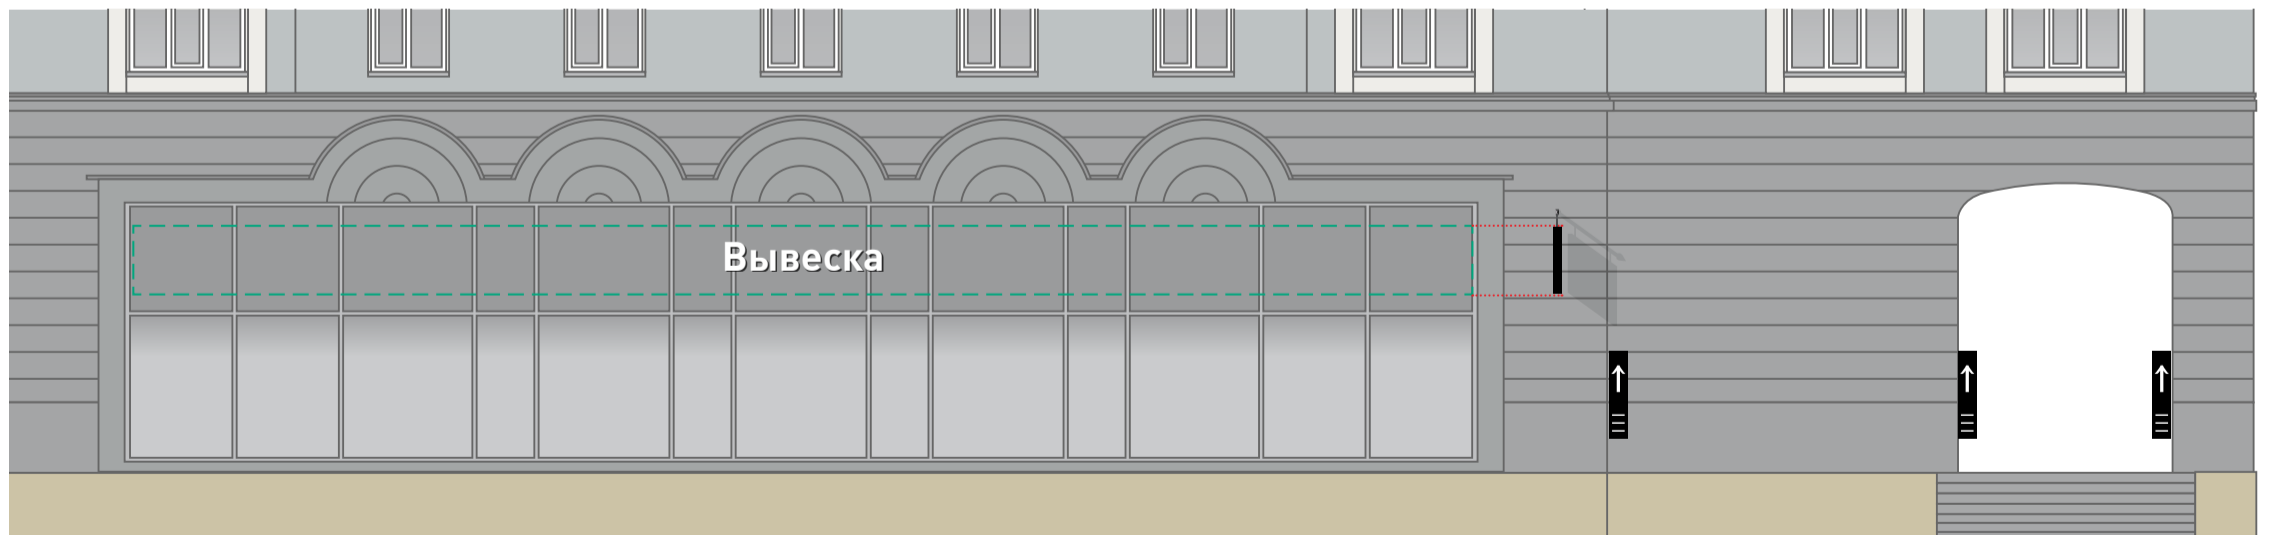
## Существующее положение






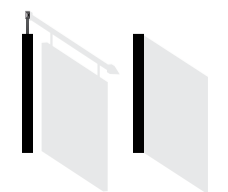






## Допустимые и недопустимые вывески



## Схема размещения



## Условные обозначения

 <b>Вывеска</b> Объемные отдельностоящие буквы и знаки без подложки	 <b>Вывеска</b> Объемные буквы с внутренней подсветкой. Допускается плоская подложка черного цвета	 Табличка	 Панель-кронштейн	 Общий указатель, перпендикулярный фасаду	 <b>Лайтбокс</b> Объемные буквы с внутренней подсветкой. Допускается использование одноцветной светящейся подложки	 <b>Медиафасад</b> Дисплей из светодиодных модулей, либо экран	 Рекомендуется демонтаж	 Допускается до смены вывески	 Допустимая вывеска
--	---	---	---	---	---	---	---	---	---

ГК № 0173200022713000013 от 30.04.2013  
 Заказчик: Комитет по архитектуре и градостроительству города Москвы

### Большая Молчановка, 21-а. Фасад по улице Новый Арбат

Архитектурно-художественная концепция внешнего облика улиц, магистралей и территорий города Москвы, выполненная в пилотном режиме (в части размещения информационных конструкций)

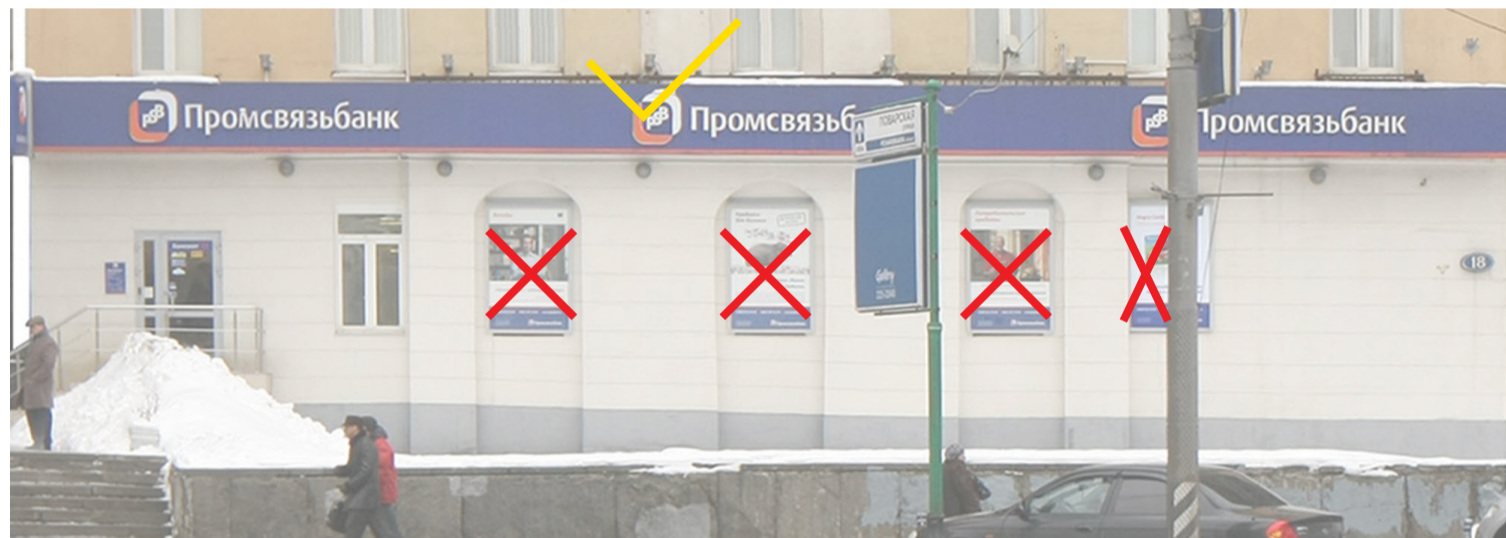
Лист	Листов
203	343
Студия Артемия Лебедева ГУП «ЛавАПУ Москомархитектуры»	

# Большая Молчановка, 21. Фасад по улице Новый Арбат


## Существующее положение



## Допустимые и недопустимые вывески




## Схема размещения

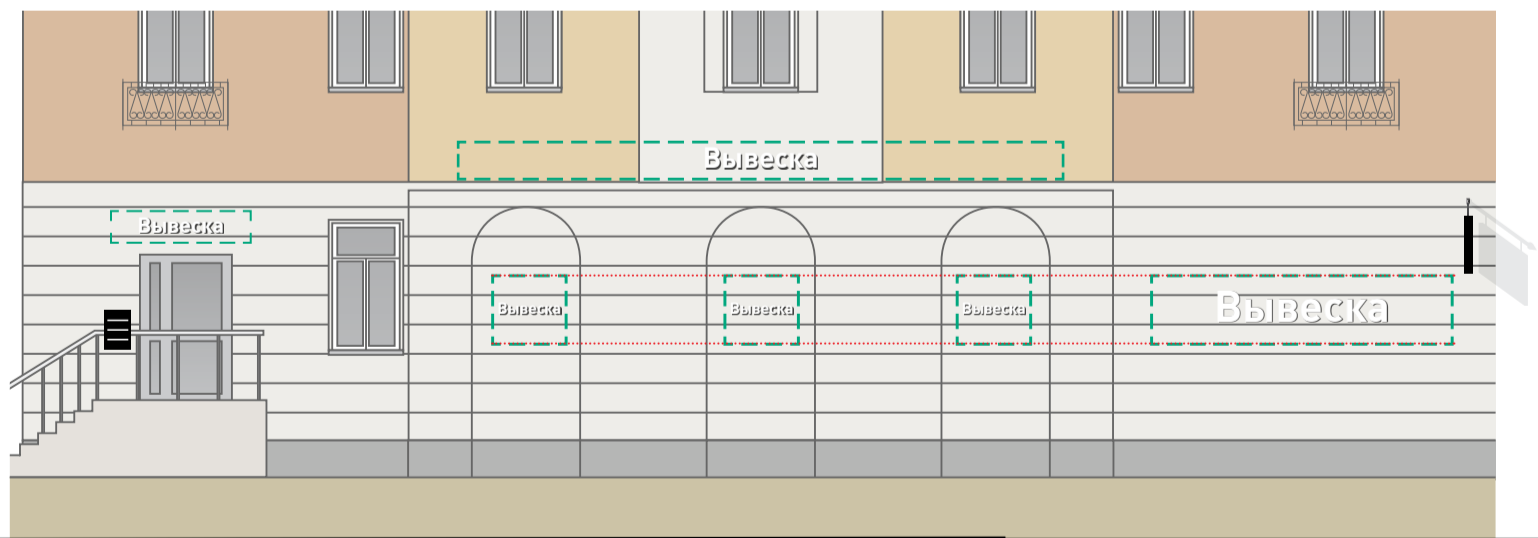

## Условные обозначения



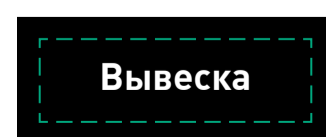Объемные отдельностоящие буквы и знаки без подложки



Объемные буквы с внутренней подсветкой. Допускается плоская подложка черного цвета



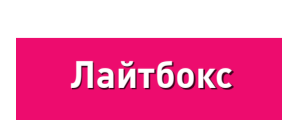
Табличка



Панель-кронштейн



Общий указатель, перпендикулярный фасаду



Объемные буквы с внутренней подсветкой. Допускается использование одноцветной светящейся подложки



Дисплей из светодиодных модулей, либо экран



Рекомендуется демонтаж



Допускается до смены вывески



Допустимая вывеска

ГК № 0173200022713000013 от 30.04.2013  
Заказчик: Комитет по архитектуре и градостроительству города Москвы

### Большая Молчановка, 21. Фасад по улице Новый Арбат

Архитектурно-художественная концепция внешнего облика улиц, магистралей и территорий города Москвы, выполненная в пилотном режиме (в части размещения информационных конструкций)

Лист	Листов
204	343
Студия Артемия Лебедева ГУП «ЛавАПУ Москомархитектуры»	

Новый Арбат, 16


Существующее положение



Допустимые и недопустимые вывески



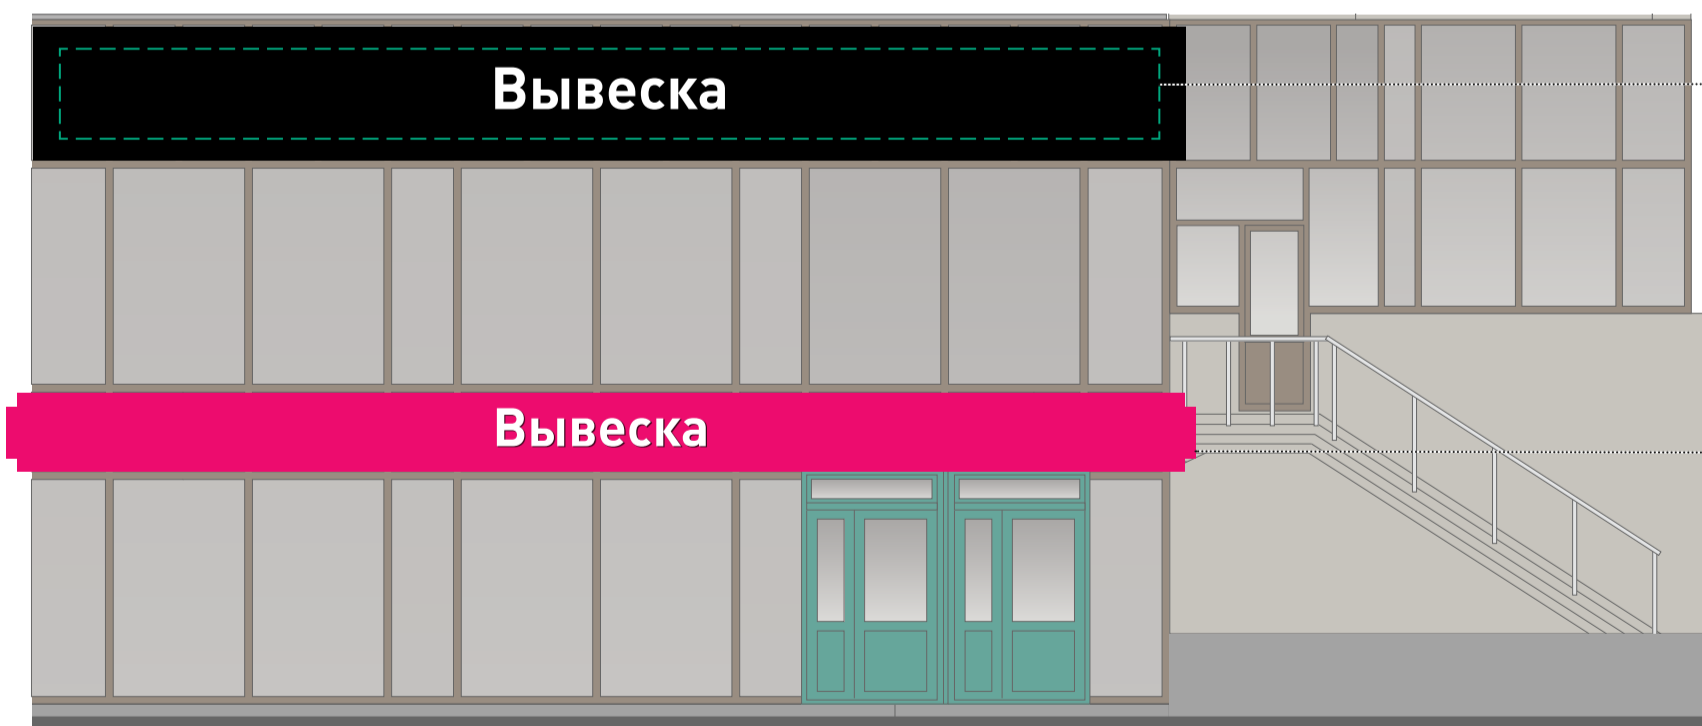
Схема размещения



❗ Допускается плоская основа черного цвета (рекомендуется вывеска из отдельно стоящих букв)

Если цвет фона вывески отличается от черного, необходимо размещать фриз, полностью заполняющий три фасада

Условные обозначения

									
Вывеска	Вывеска	Табличка	Панель-кронштейн	Общий указатель, перпендикулярный фасаду	Лайтбокс	Медиафасад	Рекомендуется демонтаж	Допускается до смены вывески	Допустимая вывеска
Объемные отдельностоящие буквы и знаки без подложки	Объемные буквы с внутренней подсветкой. Допускается плоская подложка черного цвета				Объемные буквы с внутренней подсветкой. Допускается использование одноцветной светящейся подложки	Дисплей из светодиодных модулей, либо экран			

ГК № 0173200022713000013 от 30.04.2013  
Заказчик: Комитет по архитектуре и градостроительству города Москвы

Новый Арбат, 16

Архитектурно-художественная концепция внешнего облика улиц, магистралей и территорий города Москвы, выполненная в пилотном режиме (в части размещения информационных конструкций)

Лист	Листов
205	343
Студия Артемия Лебедева ГУП «ЛавАПУ Москомархитектуры»	

# Большая Молчановка, 14, стр. 1. Фасад по улице Новый Арбат

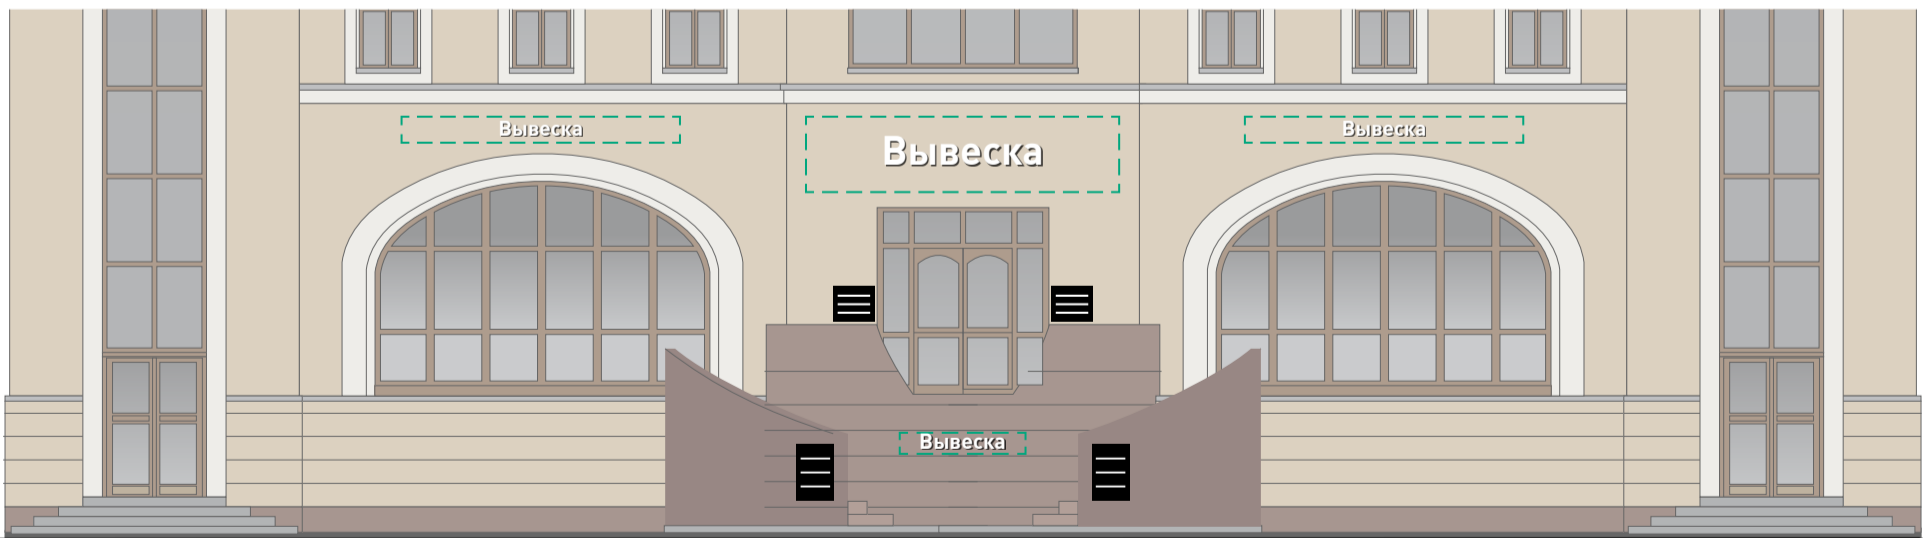
## Существующее положение



## Допустимые и недопустимые вывески






## Схема размещения



## Условные обозначения

 <b>Вывеска</b> Объемные отдельностоящие буквы и знаки без подложки	 <b>Вывеска</b> Объемные буквы с внутренней подсветкой. Допускается плоская подложка черного цвета	 Табличка	 Панель-кронштейн	 Общий указатель, перпендикулярный фасаду	 <b>Лайтбокс</b> Объемные буквы с внутренней подсветкой. Допускается использование одноцветной светящейся подложки	 <b>Медиафасад</b> Дисплей из светодиодных модулей, либо экран
--	---	---	---	---	---	---

 Рекомендуется демонтаж	 Допускается до смены вывески	 Допустимая вывеска
---	---	---

ГК № 0173200022713000013 от 30.04.2013		
Заказчик: Комитет по архитектуре и градостроительству города Москвы		
<b>Большая Молчановка, 14, стр. 1. Фасад по улице Новый Арбат</b>		
Архитектурно-художественная концепция внешнего облика улиц, магистралей и территорий города Москвы, выполненная в пилотном режиме (в части размещения информационных конструкций)		
Лист	Листов	
206	343	
Студия Артемия Лебедева ГУП «ЛавАПУ Москомархитектуры»		

# Большая Молчановка, 17. Фасад по улице Новый Арбат

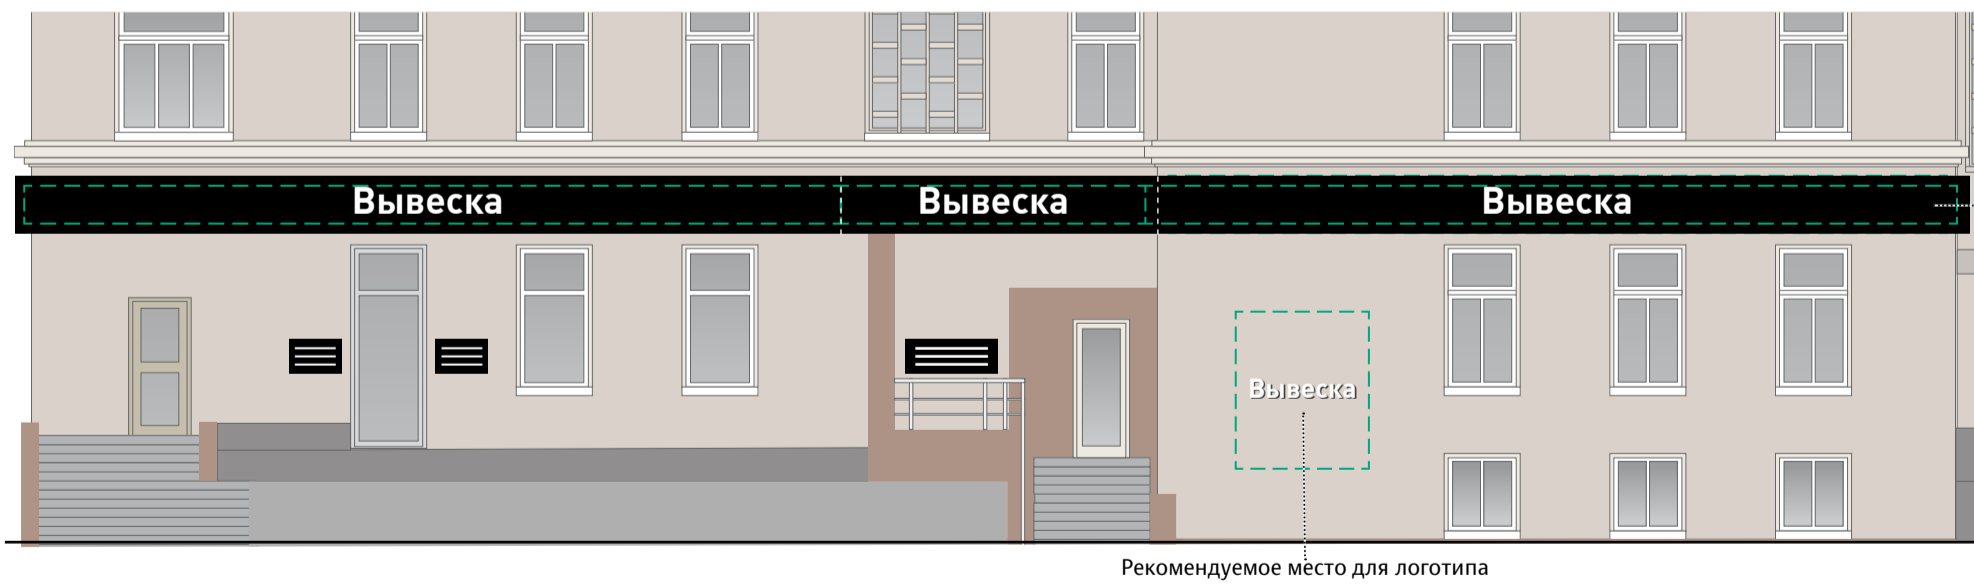
## Существующее положение



## Допустимые и недопустимые вывески



## Схема размещения



Использование фриза допускается только по всему фасаду здания

## Условные обозначения



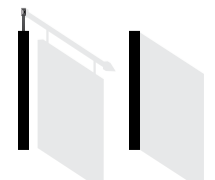
Объемные отдельностоящие буквы и знаки без подложки



Объемные буквы с внутренней подсветкой. Допускается плоская подложка черного цвета




Табличка



Панель-кронштейн



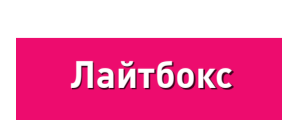Общий указатель, перпендикулярный фасаду



Объемные буквы с внутренней подсветкой. Допускается использование одноцветной светящейся подложки



Дисплей из светодиодных модулей, либо экран



Рекомендуется демонтаж



Допускается до смены вывески



Допустимая вывеска

ГК № 0173200022713000013 от 30.04.2013  
Заказчик: Комитет по архитектуре и градостроительству города Москвы

### Большая Молчановка, 17. Фасад по улице Новый Арбат

Архитектурно-художественная концепция внешнего облика улиц, магистралей и территорий города Москвы, выполненная в пилотном режиме (в части размещения информационных конструкций)

Лист	Листов
207	343
Студия Артемия Лебедева ГУП «ЛавАПУ Москомархитектуры»	



Большая Молчановка, 15/12. Фасад по улице Новый Арбат


Существующее положение







Допустимые и недопустимые вывески

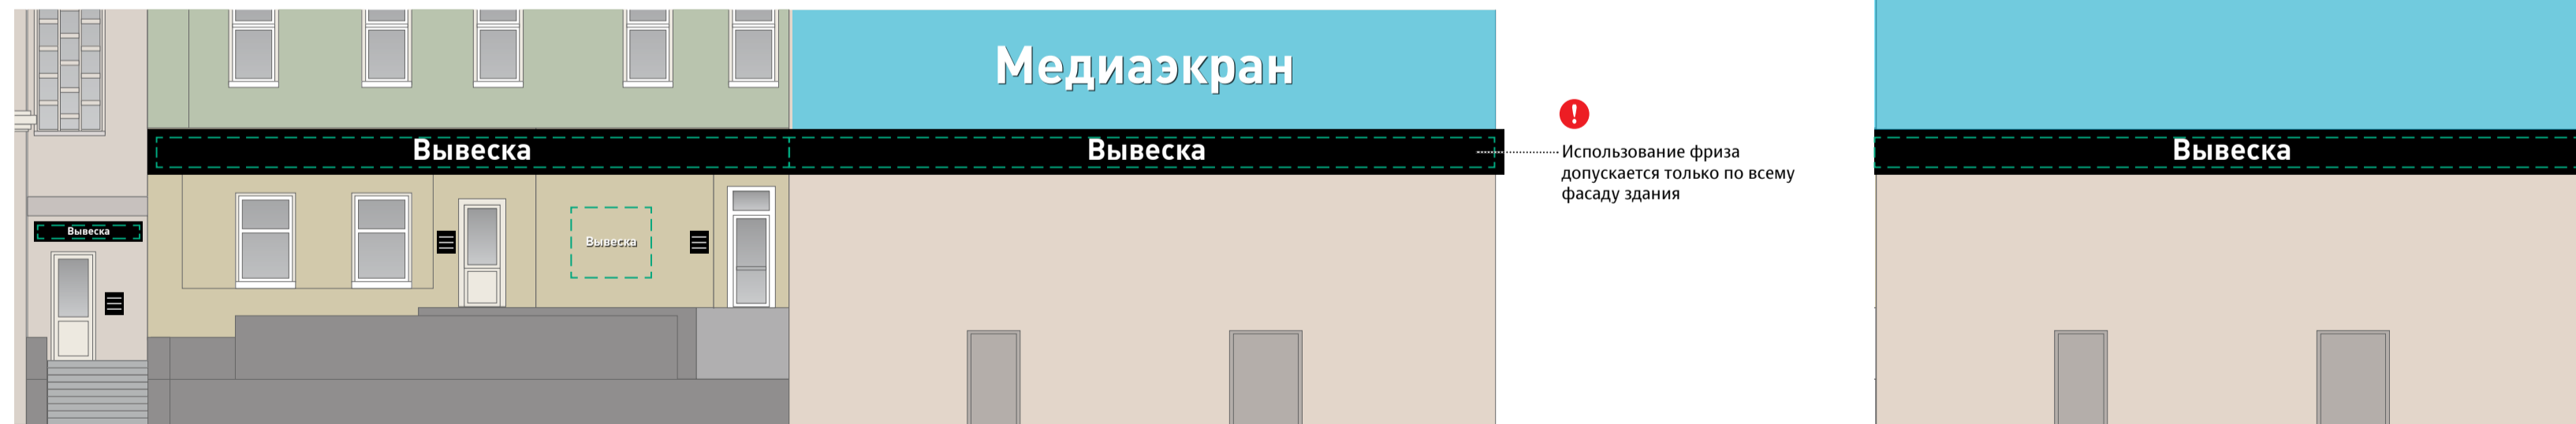

Схема размещения



Условные обозначения

 Вывеска	 Вывеска	 Табличка	 Панель-кронштейн	 Общий указатель, перпендикулярный фасаду	 Лайтбокс	 Медиафасад	 Рекомендуется демонтаж	 Допускается до смены вывески	 Допустимая вывеска
Объемные отдельностоящие буквы и знаки без подложки	Объемные буквы с внутренней подсветкой. Допускается плоская подложка черного цвета				Объемные буквы с внутренней подсветкой. Допускается использование одноцветной светящейся подложки	Дисплей из светодиодных модулей, либо экран			

ГК № 0173200022713000013 от 30.04.2013  
Заказчик: Комитет по архитектуре и градостроительству города Москвы

**Большая Молчановка, 15/12. Фасад по улице Новый Арбат**  
Архитектурно-художественная концепция внешнего облика улиц, магистралей и территорий города Москвы, выполненная в пилотном режиме (в части размещения информационных конструкций)

Лист	Листов
208	343
Студия Артемия Лебедева ГУП «ЛавАПУ Москомархитектуры»	

Новый Арбат, 10


Существующее положение



Допустимые и недопустимые вывески






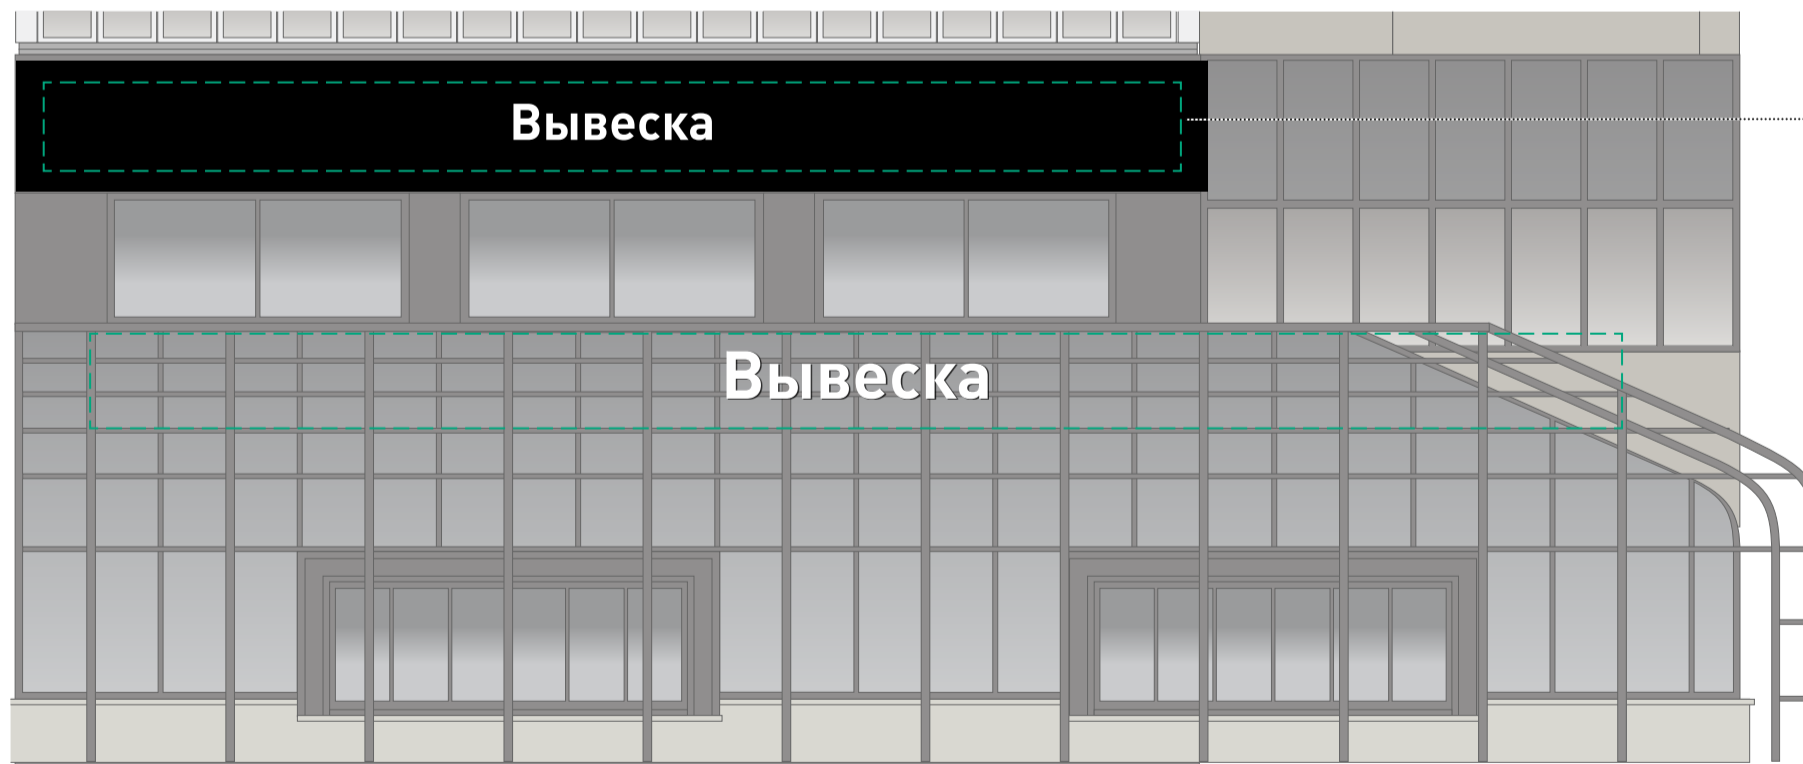






Схема размещения

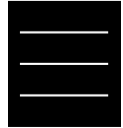

! Допускается плоская основа черного цвета (рекомендуется вывеска из отдельно стоящих букв)

Условные обозначения

 Вывеска	 Вывеска	 Табличка	 Панель-кронштейн	 Общий указатель, перпендикулярный фасаду	 Лайтбокс	 Медиафасад	 Рекомендуется демонтаж	 Допускается до смены вывески	 Допустимая вывеска
Объемные отдельностоящие буквы и знаки без подложки	Объемные буквы с внутренней подсветкой. Допускается плоская подложка черного цвета				Объемные буквы с внутренней подсветкой. Допускается использование одноцветной светящейся подложки	Дисплей из светодиодных модулей, либо экран			

ГК № 0173200022713000013 от 30.04.2013  
Заказчик: Комитет по архитектуре и градостроительству города Москвы

Новый Арбат, 10

Архитектурно-художественная концепция внешнего облика улиц, магистралей и территорий города Москвы, выполненная в пилотном режиме (в части размещения информационных конструкций)

Лист	Листов
209	343
Студия Артемия Лебедева ГУП «ЛавАПУ Москомархитектуры»	

# Новый Арбат, 8

Существующее положение



Допустимые и недопустимые вывески

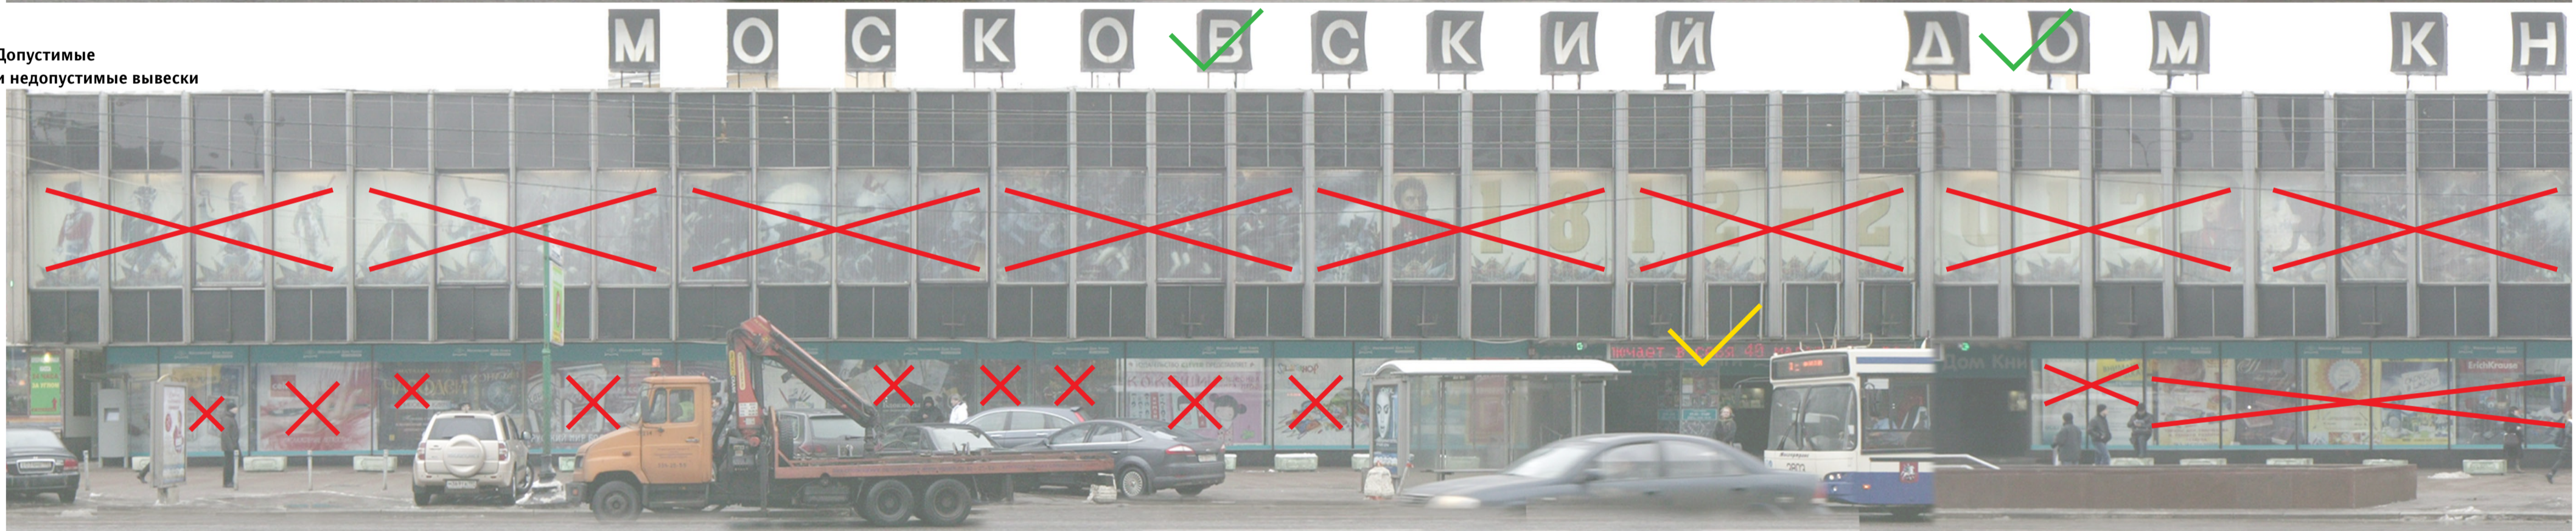


Схема размещения



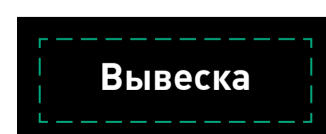
Медиафасад рекомендуется размещать на трех сторонах здания. Каждая сторона должна быть заполнена полностью по горизонтали

Вывеска допускается в случае, если медиафасад занимает только центральную горизонтальную часть (отмечено пунктиром)

Условные обозначения




Объемные отдельностоящие буквы и знаки без подложки



Объемные буквы с внутренней подсветкой. Допускается плоская подложка черного цвета



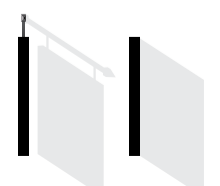
Табличка



Панель-кронштейн



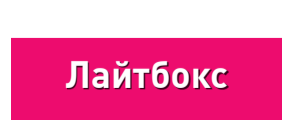Общий указатель, перпендикулярный фасаду



Объемные буквы с внутренней подсветкой. Допускается использование одноцветной светящейся подложки



Дисплей из светодиодных модулей, либо экран



Рекомендуется демонтаж



Допускается до смены вывески



Допустимая вывеска

ГК № 0173200022713000013 от 30.04.2013  
Заказчик: Комитет по архитектуре и градостроительству города Москвы

Новый Арбат, 8

Архитектурно-художественная концепция внешнего облика улиц, магистралей и территорий города Москвы, выполненная в пилотном режиме (в части размещения информационных конструкций)

Лист	Листов
210	343
Студия Артемия Лебедева ГУП «ЛавАПУ Москомархитектуры»	

Новый Арбат, 8 (продолжение)


Существующее положение



Допустимые и недопустимые вывески



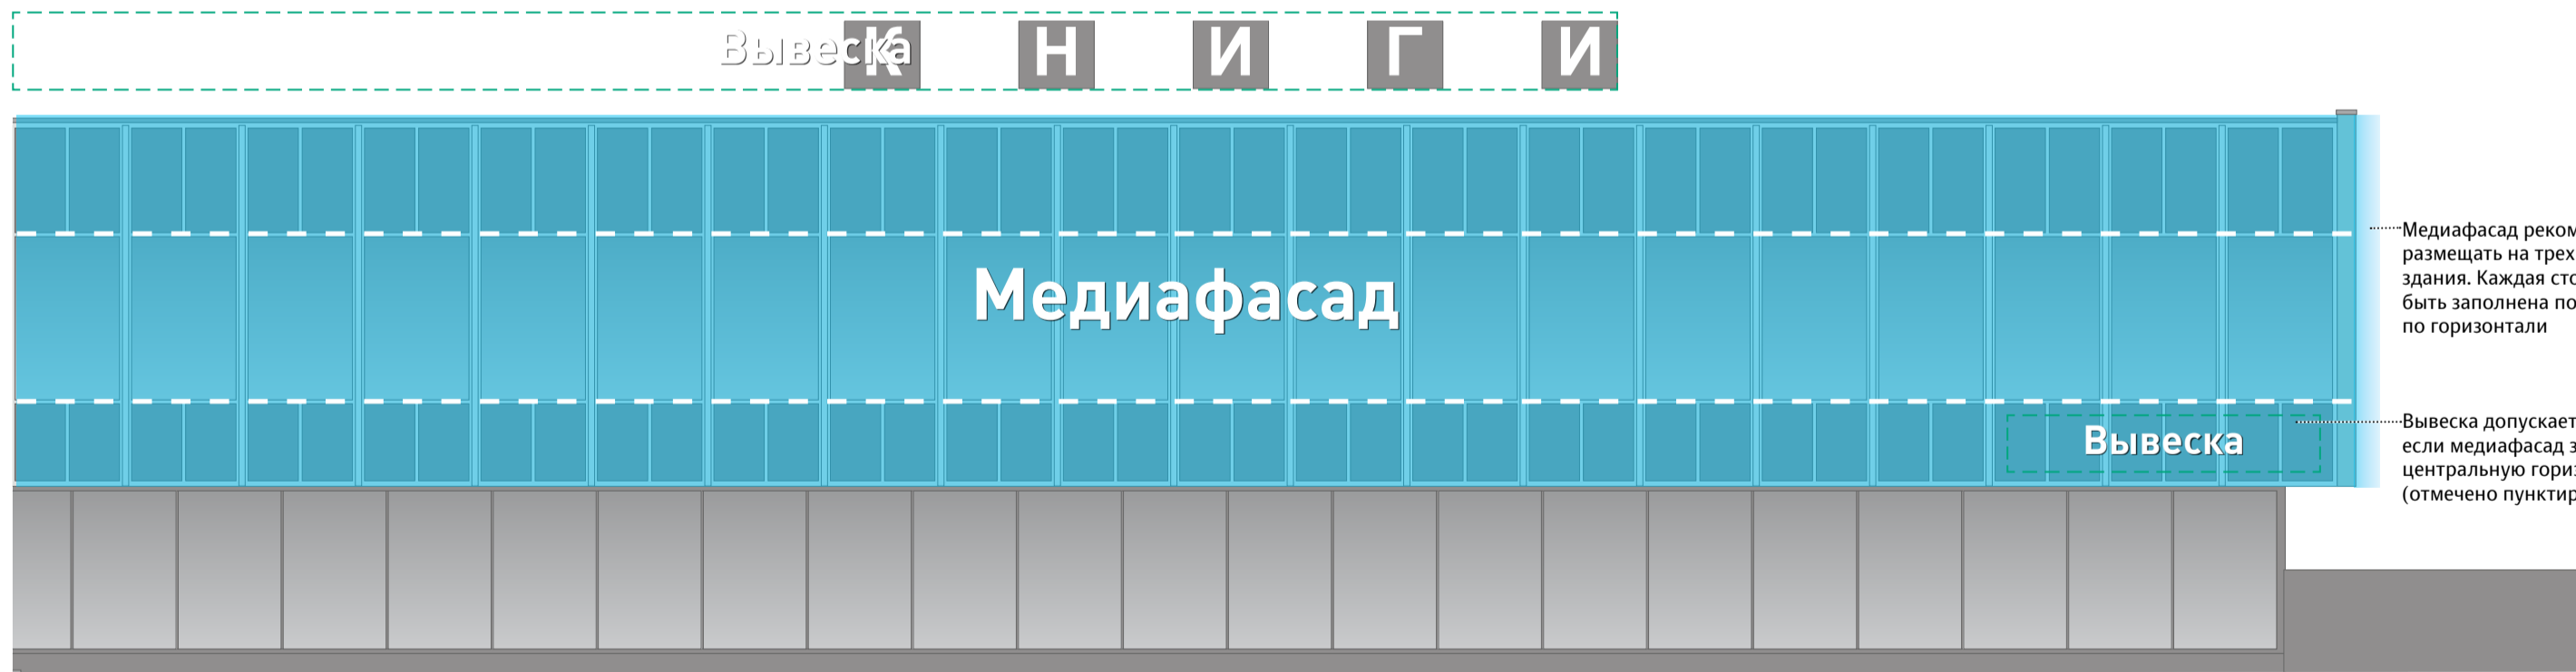Схема размещения




Медиафасад рекомендуется размещать на трех сторонах здания. Каждая сторона должна быть заполнена полностью по горизонтали

Вывеска допускается в случае, если медиафасад занимает только центральную горизонтальную часть (отмечено пунктиром)

Условные обозначения



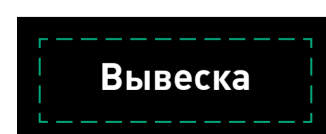
Объемные отдельностоящие буквы и знаки без подложки



Объемные буквы с внутренней подсветкой. Допускается плоская подложка черного цвета



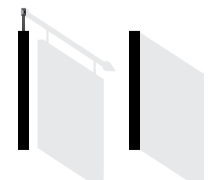
Табличка



Панель-кронштейн



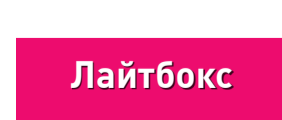Общий указатель, перпендикулярный фасаду



Объемные буквы с внутренней подсветкой. Допускается использование одноцветной светящейся подложки



Дисплей из светодиодных модулей, либо экран



Рекомендуется демонтаж



Допускается до смены вывески



Допустимая вывеска

ГК № 0173200022713000013 от 30.04.2013  
Заказчик: Комитет по архитектуре и градостроительству города Москвы

Новый Арбат, 8 (продолжение)

Архитектурно-художественная концепция внешнего облика улиц, магистралей и территорий города Москвы, выполненная в пилотном режиме (в части размещения информационных конструкций)

Лист	Листов
211	343
Студия Артемия Лебедева ГУП «ЛавАПУ Москомархитектуры»	

Новый Арбат, 6

Существующее положение



Допустимые и недопустимые вывески


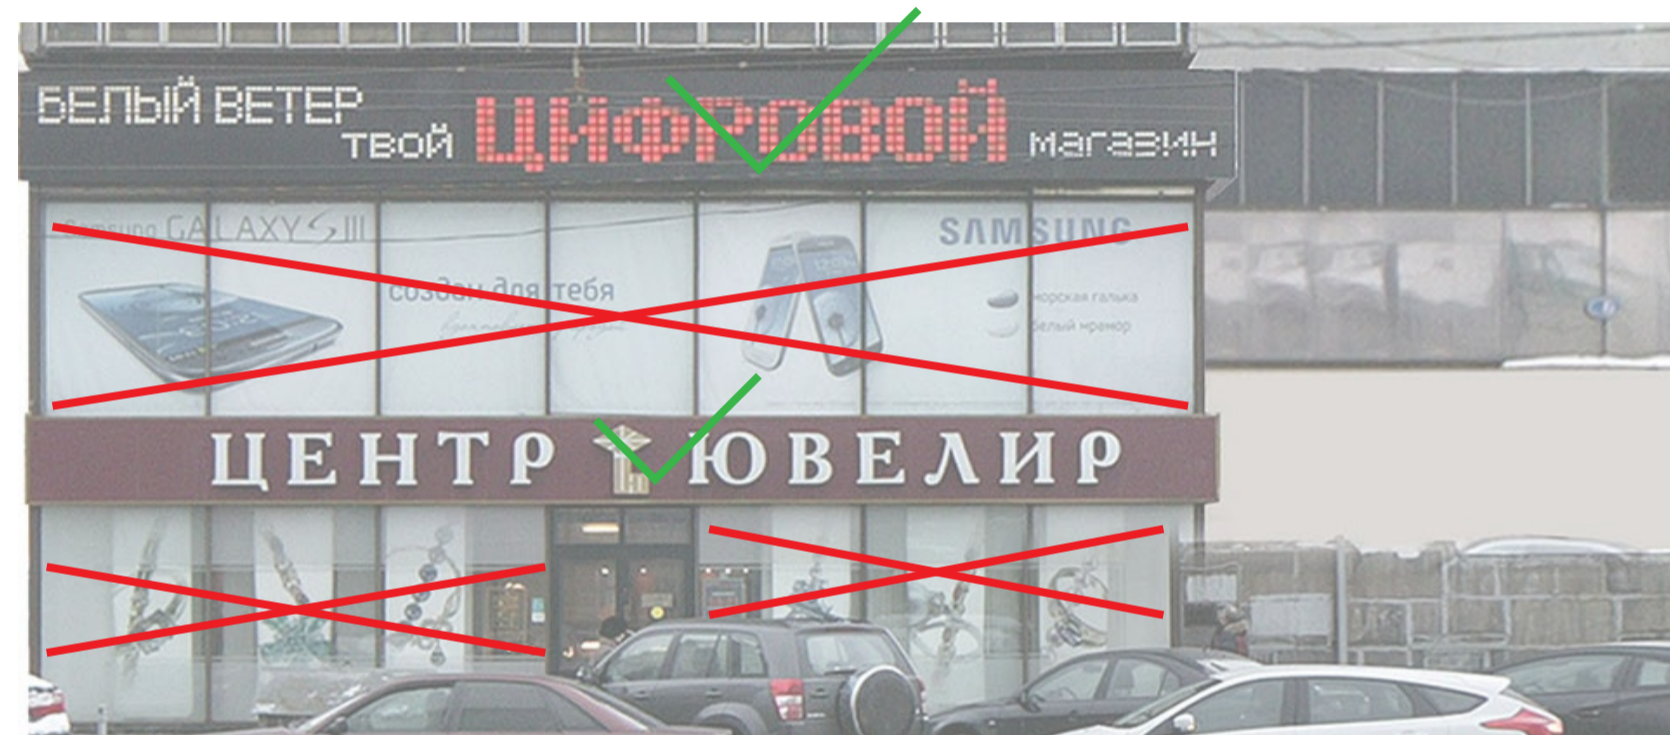


Схема размещения

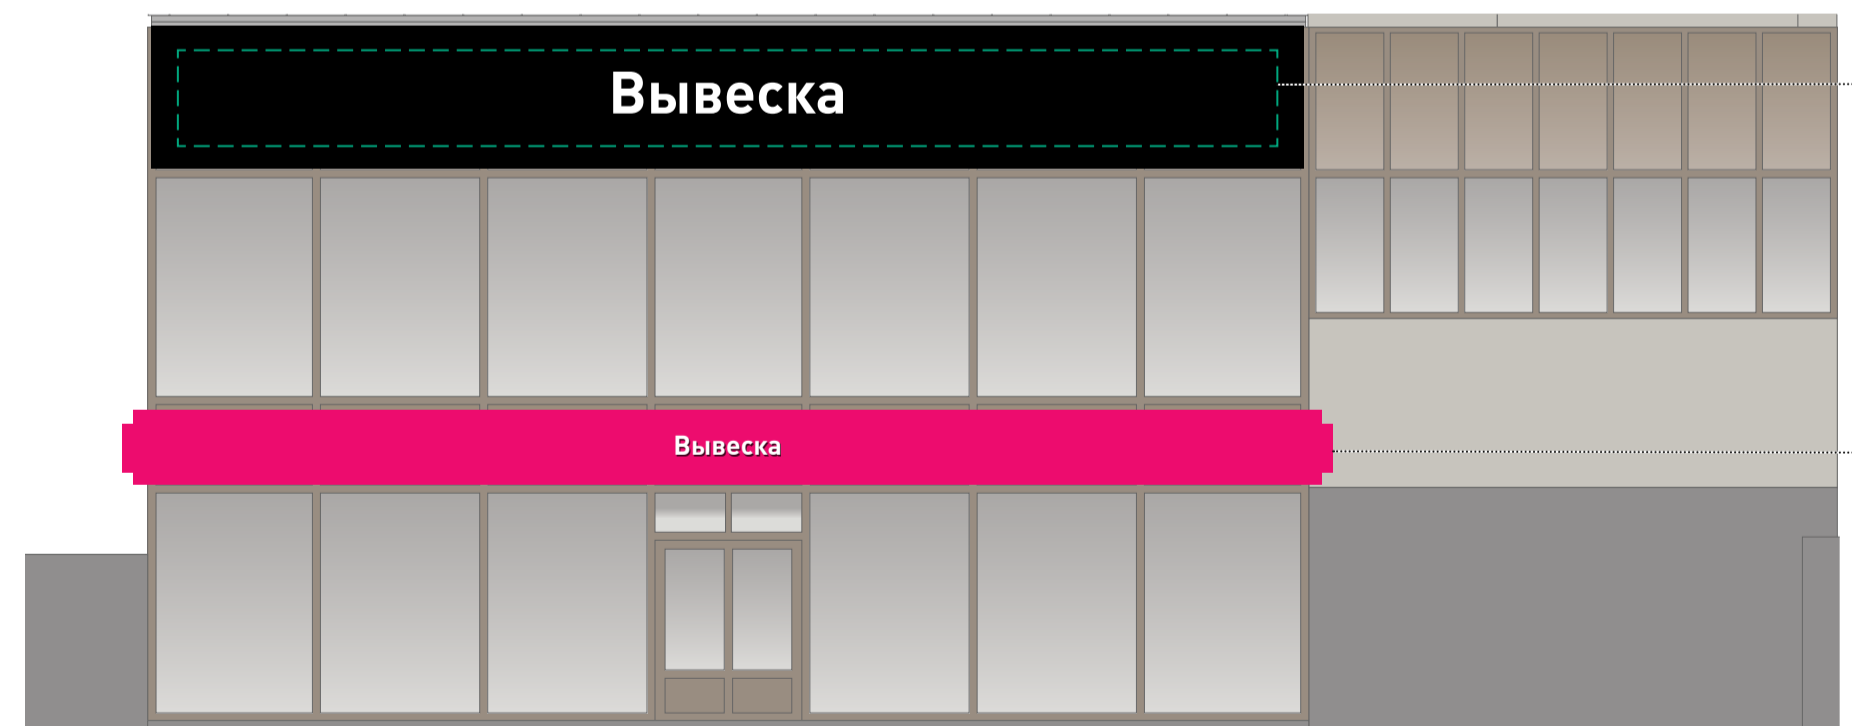

❗ Допускается плоская основа черного цвета (рекомендуется вывеска из отдельно стоящих букв)

Если цвет фона вывески отличается от черного, необходимо размещать фриз, полностью заполняющий три фасада

Условные обозначения



Объемные отдельностоящие буквы и знаки без подложки



Объемные буквы с внутренней подсветкой. Допускается плоская подложка черного цвета



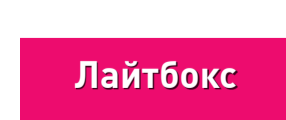
Табличка



Панель-кронштейн



Общий указатель, перпендикулярный фасаду



Объемные буквы с внутренней подсветкой. Допускается использование одноцветной светящейся подложки



Дисплей из светодиодных модулей, либо экран



Рекомендуется демонтаж



Допускается до смены вывески



Допустимая вывеска

ГК № 0173200022713000013 от 30.04.2013  
Заказчик: Комитет по архитектуре и градостроительству города Москвы

Новый Арбат, 6

Архитектурно-художественная концепция внешнего облика улиц, магистралей и территорий города Москвы, выполненная в пилотном режиме (в части размещения информационных конструкций)

Лист	Листов
212	343
Студия Артемия Лебедева ГУП «ЛавАПУ Москомархитектуры»	

# Поварская, 5, стр. 1. Фасад по улице Новый Арбат

Существующее положение



Допустимые и недопустимые вывески


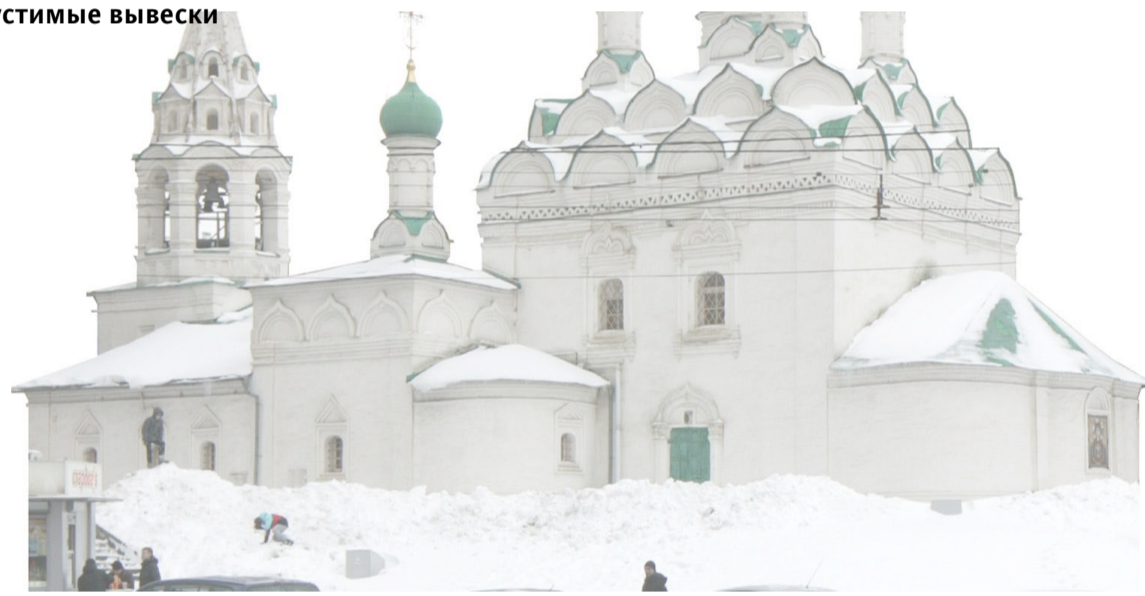





Схема размещения

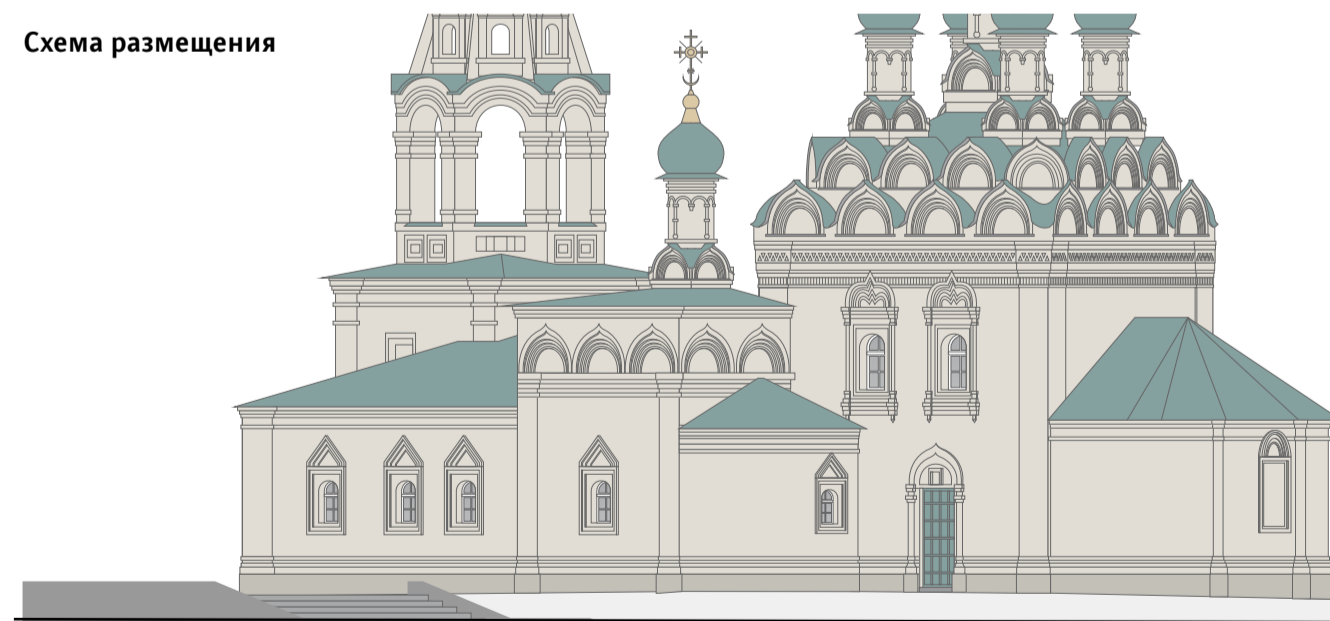

Условные обозначения

 <b>Вывеска</b>	 <b>Вывеска</b>	 Табличка	 Панель-кронштейн	 Общий указатель, перпендикулярный фасаду
Объемные отдельностоящие буквы и знаки без подложки				
Объемные буквы с внутренней подсветкой. Допускается плоская подложка черного цвета				


 <b>Лайтбокс</b>	 <b>Медиафасад</b>
Объемные буквы с внутренней подсветкой. Допускается использование одноцветной светящейся подложки	
Дисплей из светодиодных модулей, либо экран	

 Рекомендуется демонтаж	 Допускается до смены вывески	 Допустимая вывеска
---	---	---

ГК № 0173200022713000013 от 30.04.2013 Заказчик: Комитет по архитектуре и градостроительству города Москвы		
<b>Поварская, 5, стр. 1. Фасад по улице Новый Арбат</b>		
Архитектурно-художественная концепция внешнего облика улиц, магистралей и территорий города Москвы, выполненная в пилотном режиме (в части размещения информационных конструкций)		
Лист	Листов	
213	343	
Студия Артемия Лебедева ГУП «ЛавАПУ Москомархитектуры»		

# Новый Арбат, 2

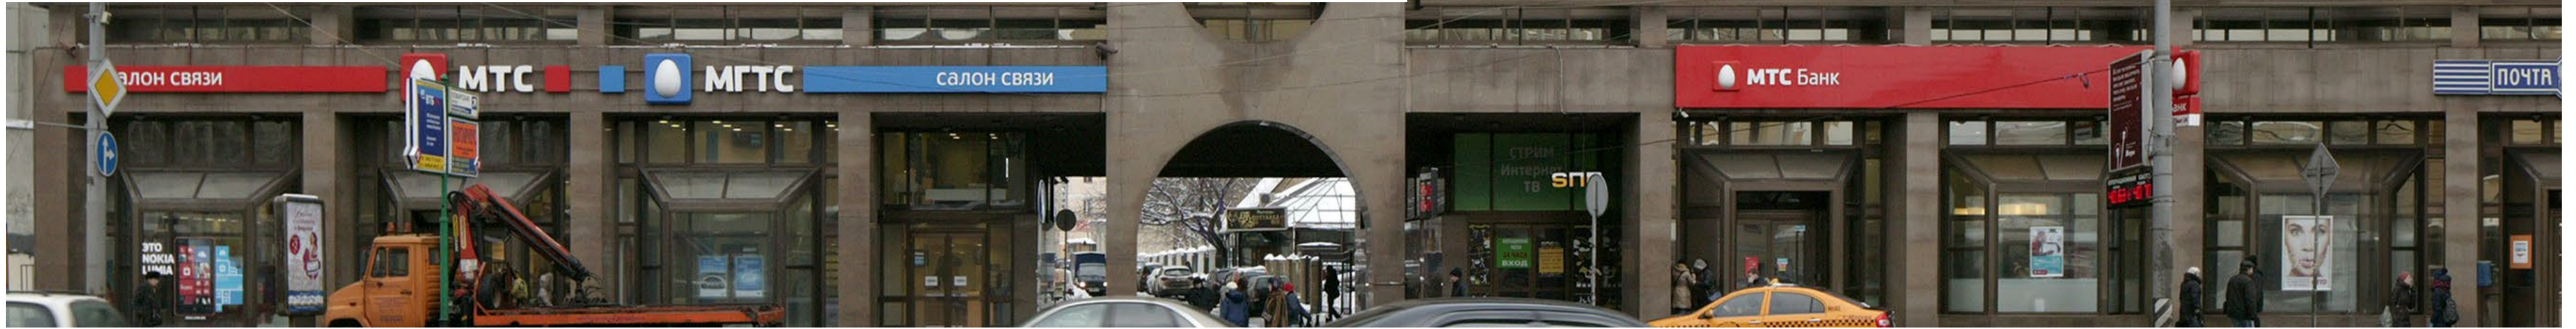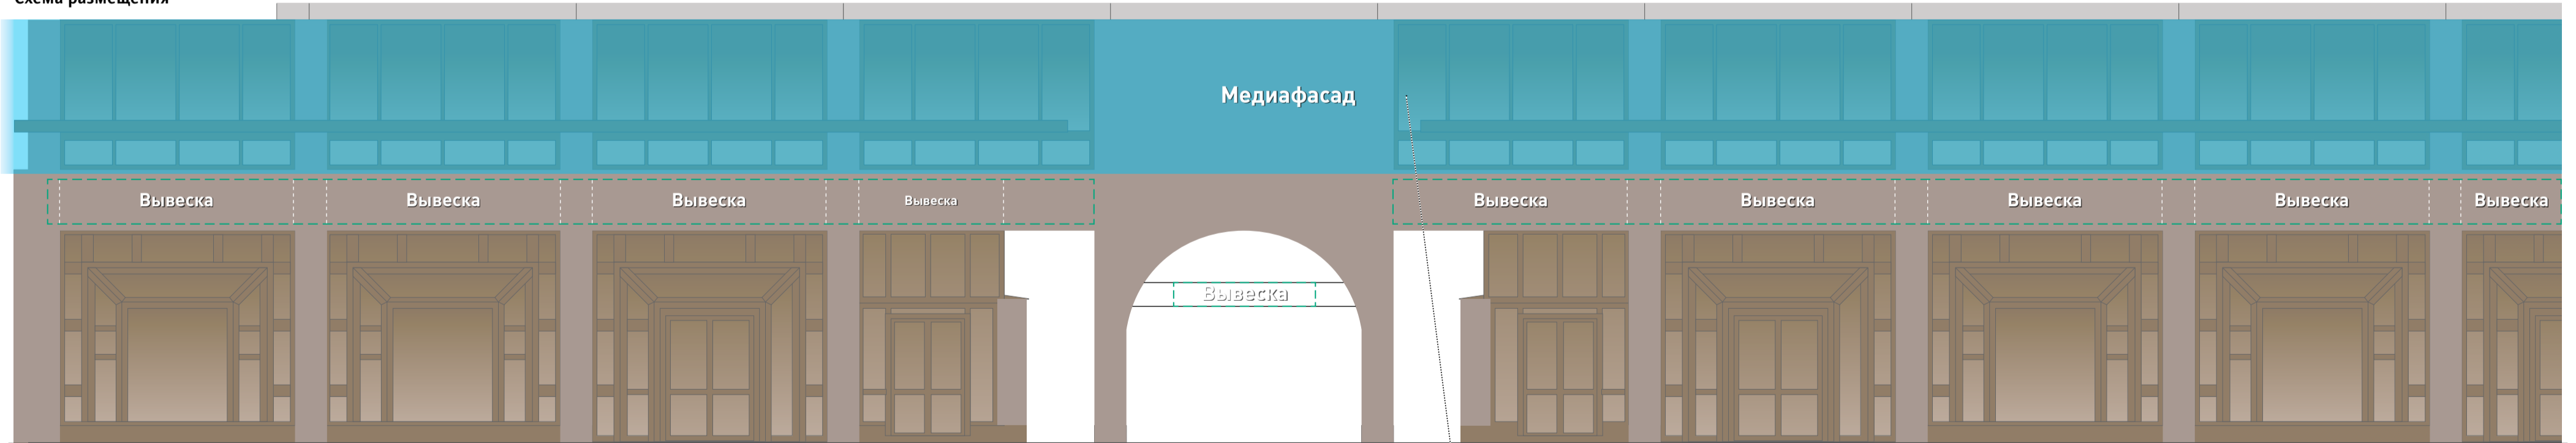
Существующее положение



Допустимые и недопустимые вывески

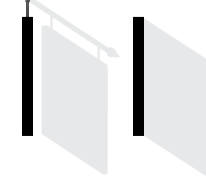




Схема размещения



Медиафасад располагается на трех сторонах выступа

Условные обозначения

 Вывеска	 Вывеска	 Табличка	 Панель-кронштейн	 Общий указатель, перпендикулярный фасаду	 Лайтбокс	 Медиафасад	 Рекомендуется демонтаж	 Допускается до смены вывески	 Допустимая вывеска
Объемные отдельностоящие буквы и знаки без подложки	Объемные буквы с внутренней подсветкой. Допускается плоская подложка черного цвета				Объемные буквы с внутренней подсветкой. Допускается использование одноцветной светящейся подложки	Дисплей из светодиодных модулей, либо экран			

ГК № 0173200022713000013 от 30.04.2013  
Заказчик: Комитет по архитектуре и градостроительству города Москвы

**Новый Арбат, 2**

Архитектурно-художественная концепция внешнего облика улиц, магистралей и территорий города Москвы, выполненная в пилотном режиме (в части размещения информационных конструкций)

Лист	Листов
214	343
Студия Артемия Лебедева ГУП «ЛавАПУ Москомархитектуры»	

# Новый Арбат, 2 (продолжение)


Существующее положение



Допустимые и недопустимые вывески



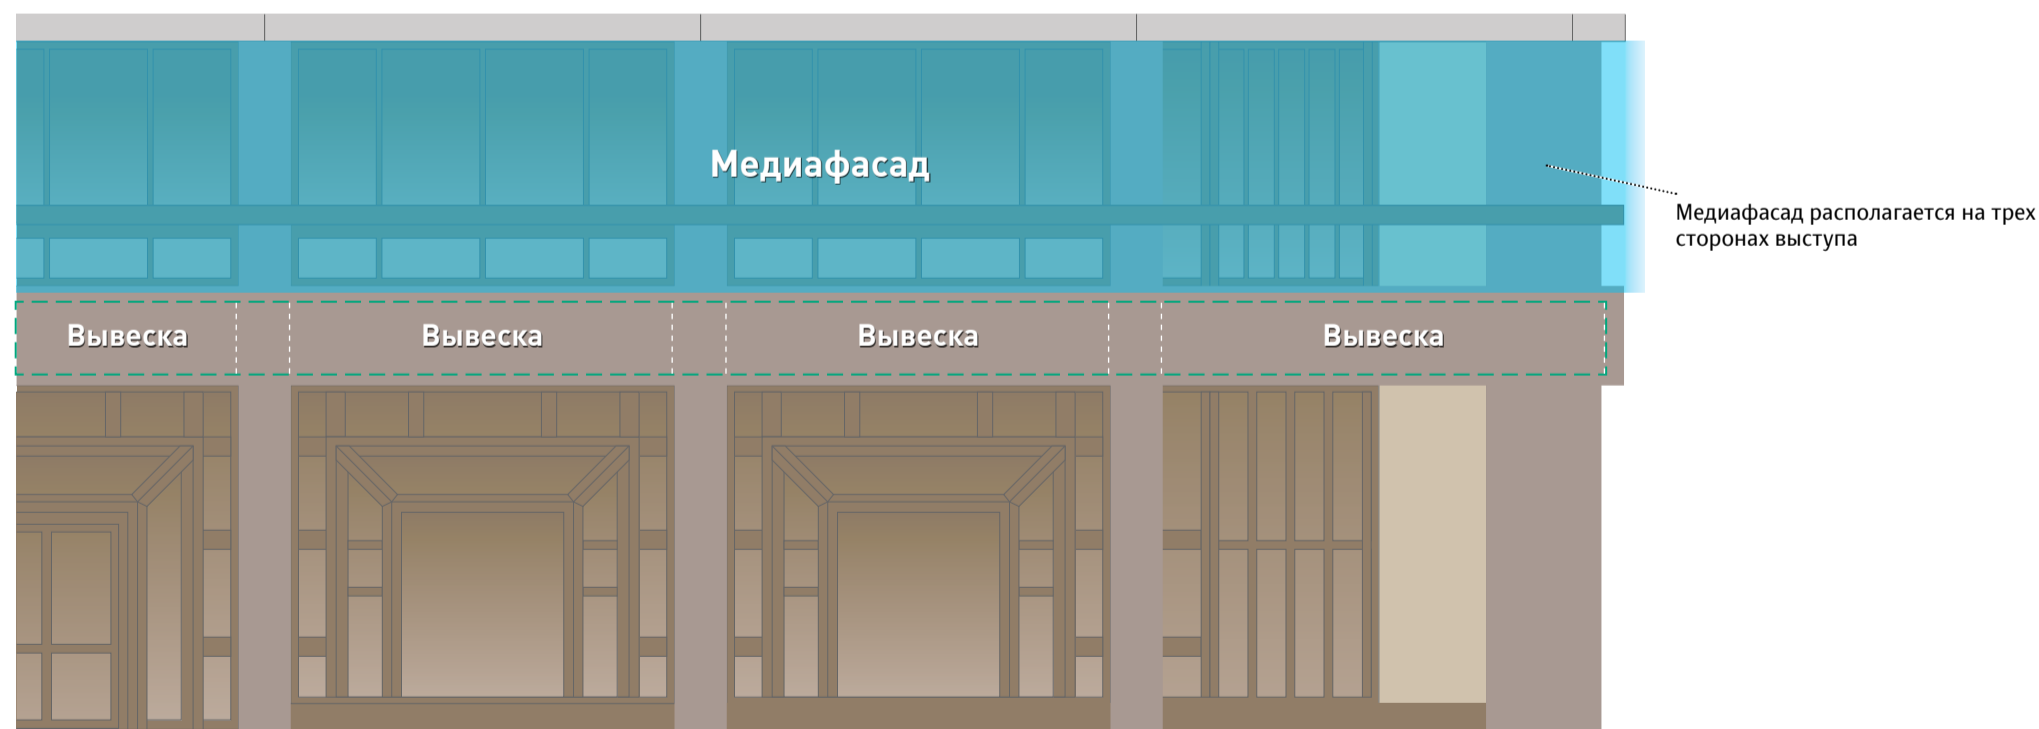Схема размещения



Условные обозначения



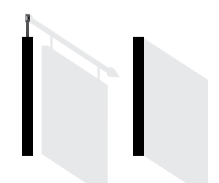
Объемные отдельностоящие буквы и знаки без подложки



Объемные буквы с внутренней подсветкой. Допускается плоская подложка черного цвета




Табличка



Панель-кронштейн



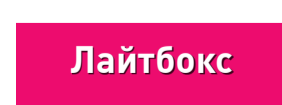Общий указатель, перпендикулярный фасаду



Объемные буквы с внутренней подсветкой. Допускается использование одноцветной светящейся подложки



Дисплей из светодиодных модулей, либо экран



Рекомендуется демонтаж



Допускается до смены вывески



Допустимая вывеска

ГК № 0173200022713000013 от 30.04.2013  
Заказчик: Комитет по архитектуре и градостроительству города Москвы

**Новый Арбат, 2 (продолжение)**

Архитектурно-художественная концепция внешнего облика улиц, магистралей и территорий города Москвы, выполненная в пилотном режиме (в части размещения информационных конструкций)

Лист	Листов
215	343
Студия Артемия Лебедева ГУП «ЛавАПУ Москомархитектуры»	